


Projet éolien à Ragnies (Thuin)





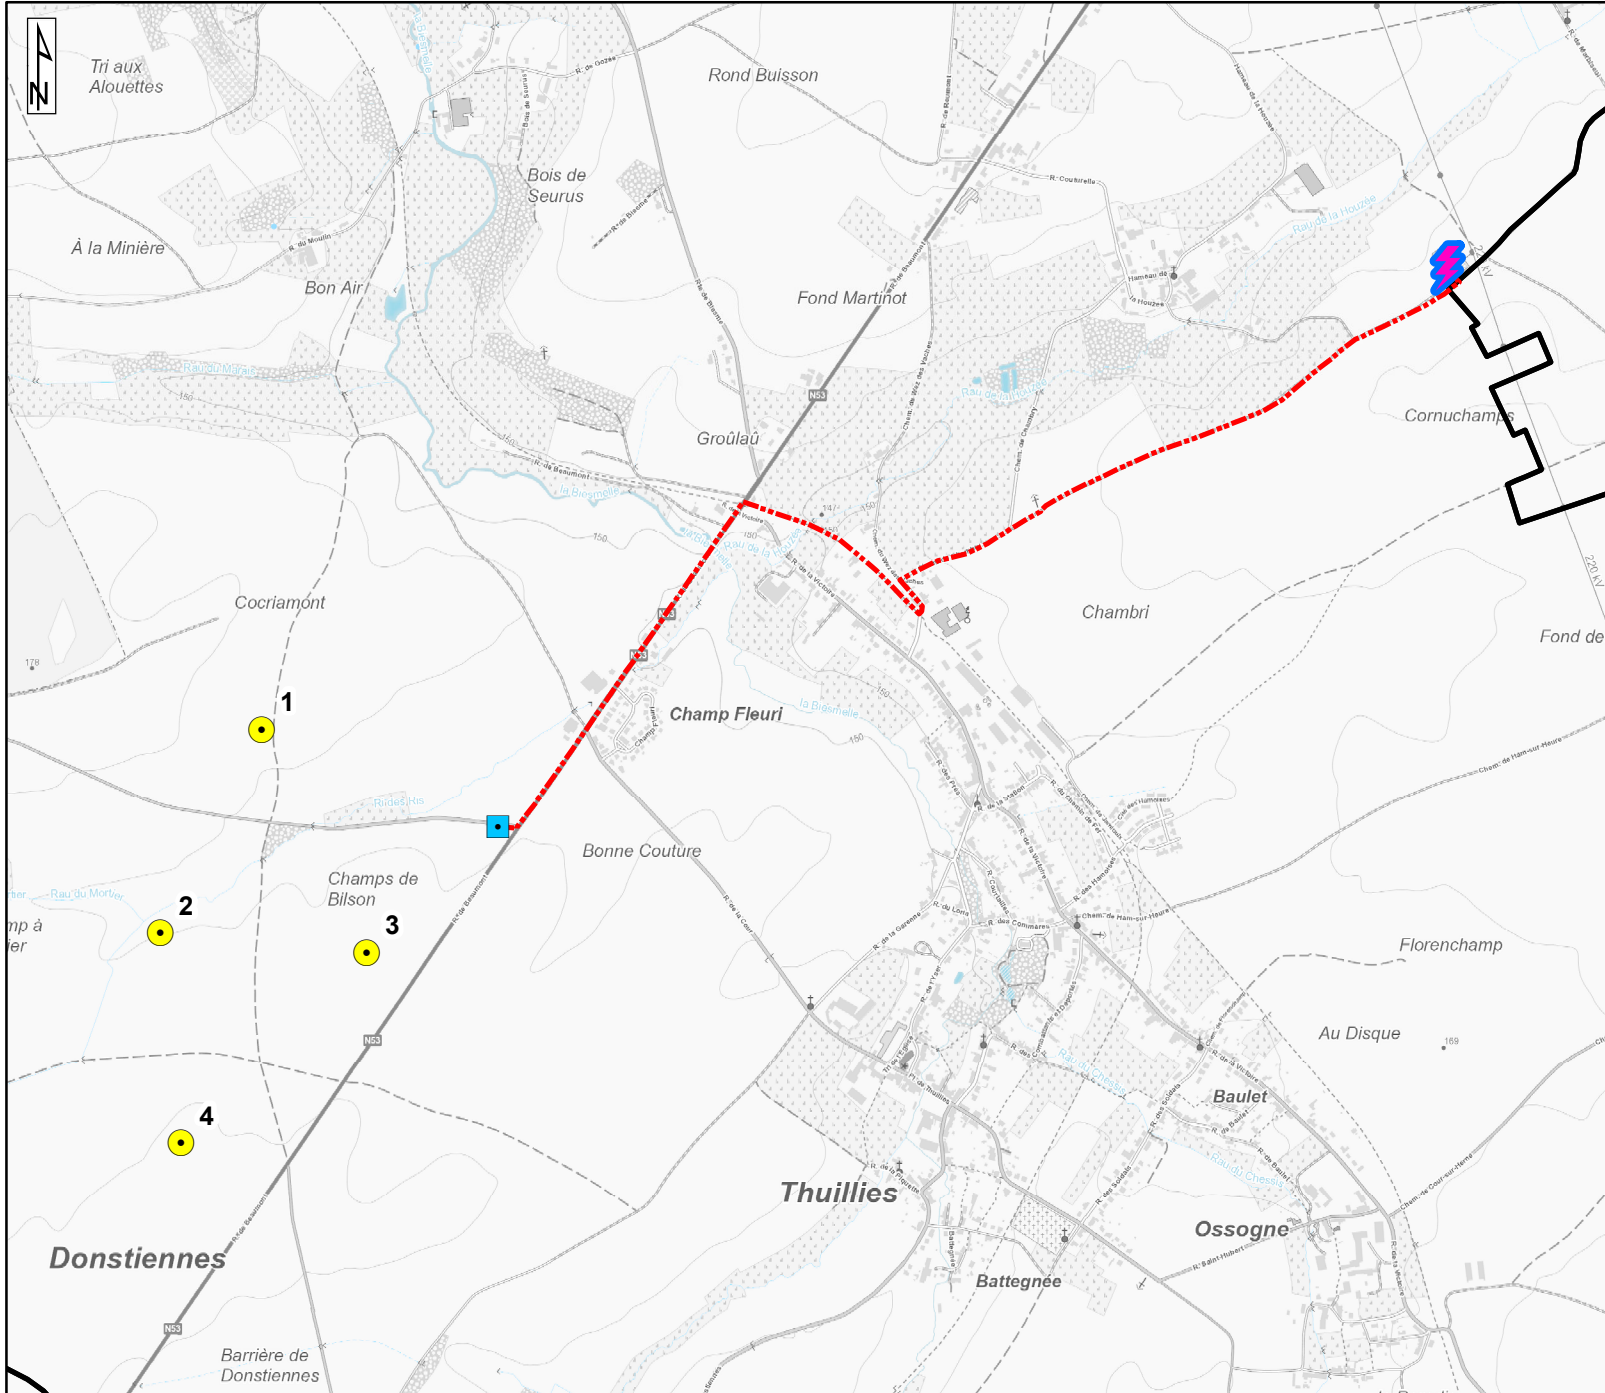

Tracé indicatif du raccordement électrique externe

Date : Octobre 2023

Echelle :  0 400 m

Légende

-  Eolienne du projet
-  Cabine de tête
-  Tracé indicatif du raccordement électrique
-  Poste de raccordement