C01 - Coupe de principe du renforcement sur la largeur de l'assiette existante d'un chemin en domaine public
Coupe de principe de la pose de câble en domaine public

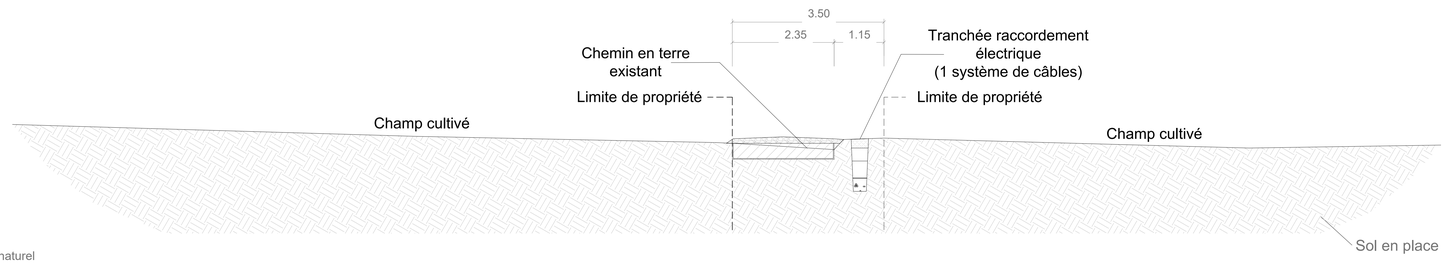

T.N. = Terrain naturel

Niveau existant	158,33m	158,19m	158,07m	157,91m	158,03m	157,89m	157,94m
Niveau projeté				158,11m			
Distance		5m	5m	5m	5m	5m	5m
Parcelle	429A				Chemin	428A	
Domaine	Privé				Public	Privé	

Echelle: 1/50

C02 - Coupe de principe d'un chemin existant en domaine public

T.N. = Terrain naturel

Niveau existant	157,46m	157,63m	157,71m	158,01m	157,91m	158,03m	158,05m
Niveau projeté							
Distance		5m	5m	5m	5m	5m	5m
Parcelle	37B			Route asphaltée		35C	121A
Domaine	Privé			Public		Privé	Privé

Echelle: 1/50

C03 - Coupe de principe de la création d'un chemin d'accès en domaine privé
Coupe de principe de la pose de câble en domaine privé

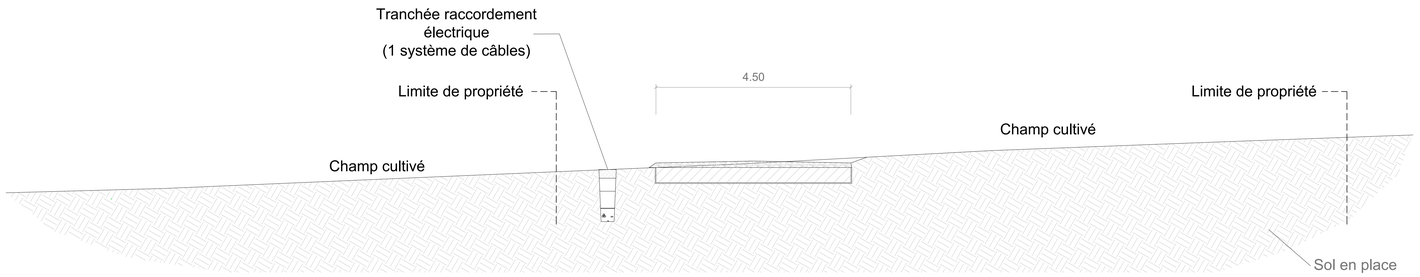

T.N. = Terrain naturel

Niveau existant	158.14m	158.33m	158,54m	158,75m	159,02m	159,22m	159,40m
Niveau projeté				158,91m			
Distance		5m	5m	5m	5m	5m	5m
Parcelle	118E			118C			121A
Domaine	Privé			Privé			Privé

Echelle: 1/50

Localisation des axes de coupe

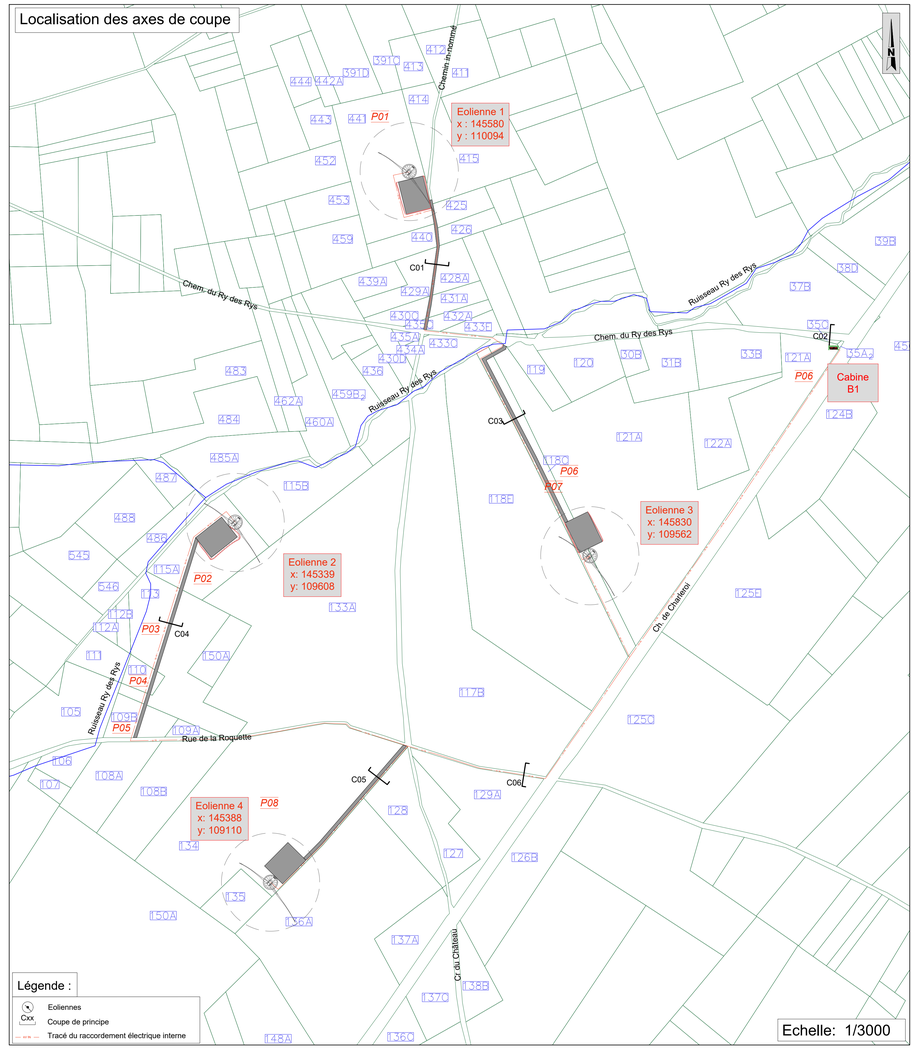

Echelle: 1/3000

Création d'un nouveau chemin d'accès

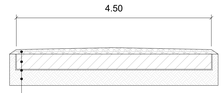

Empierrement 0/32 calcaire de carrière , ép. 15cm
Empierrement 0/80 recyclé béton, ép. 35cm min.
Géotextile
Sol en place - Compactage du fond de coffre

Coffre à déterminer par un bureau d'étude de stabilité après essais de sol

Tranchée du raccordement électrique - 1 système de câbles

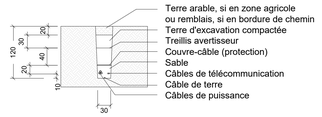

* Unité des cotes en cm

Tranchée du raccordement électrique - 2 systèmes de câbles

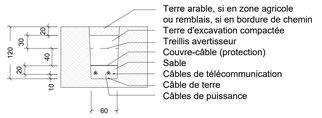

* Unité des cotes en cm

	COMPOSITION DU DOSSIER
1	Plan descriptif de l'établissement / Plan de situation
2A-D	Implantations et coupes de principe des profils en long et en travers des installations I1 à I4
3A	Elévations et vue en plan de l'éolienne de type Nordex N131 STE (3.6MW)
3B	Elévations et vue en plan de l'éolienne de type Siemens-Gamesa SG132 STE (3.4MW)
3C	Elévations et vue en plan de l'éolienne de type Vestas V136 STE (4.2MW)
4	Elévation et vues en plan de la cabine de tête (B1)
5A-B	Coupes de principe des chemins d'accès et des raccordements électriques internes
6	Coupes de principe des noues d'infiltration

SITUATION: Province de Hainaut
Commune de Ragnies

PROJET:

Demande de permis unique relative à :

La construction et l'exploitation de 4 éoliennes d'une puissance maximale totale de 16.8 MW, d'une cabine de tête, de chemins d'accès et aires de montage, et la pose de câbles électriques sur le territoire communal de Thuin.

PLAN :

Coupes de principe des chemins d'accès et des raccordements électriques internes

MAITRE D'OUVRAGE:

NEW WIND

New Wind SRL
Responsable de projet
Henriet Benoît

New Wind SRL
Avenue des dessus de Lives, 2
5101 Namur - Belgique

REFERENCES PLAN:

DATE: Octobre 2023	Projet éolien à Ragnies	PU	5 A	---
FORMAT: A0				
ECHELLE: Divers	TITRE DU DOSSIER:	STADE:	NUMERO DU PLAN:	REV: