



Projet de parc éolien à Ragnies





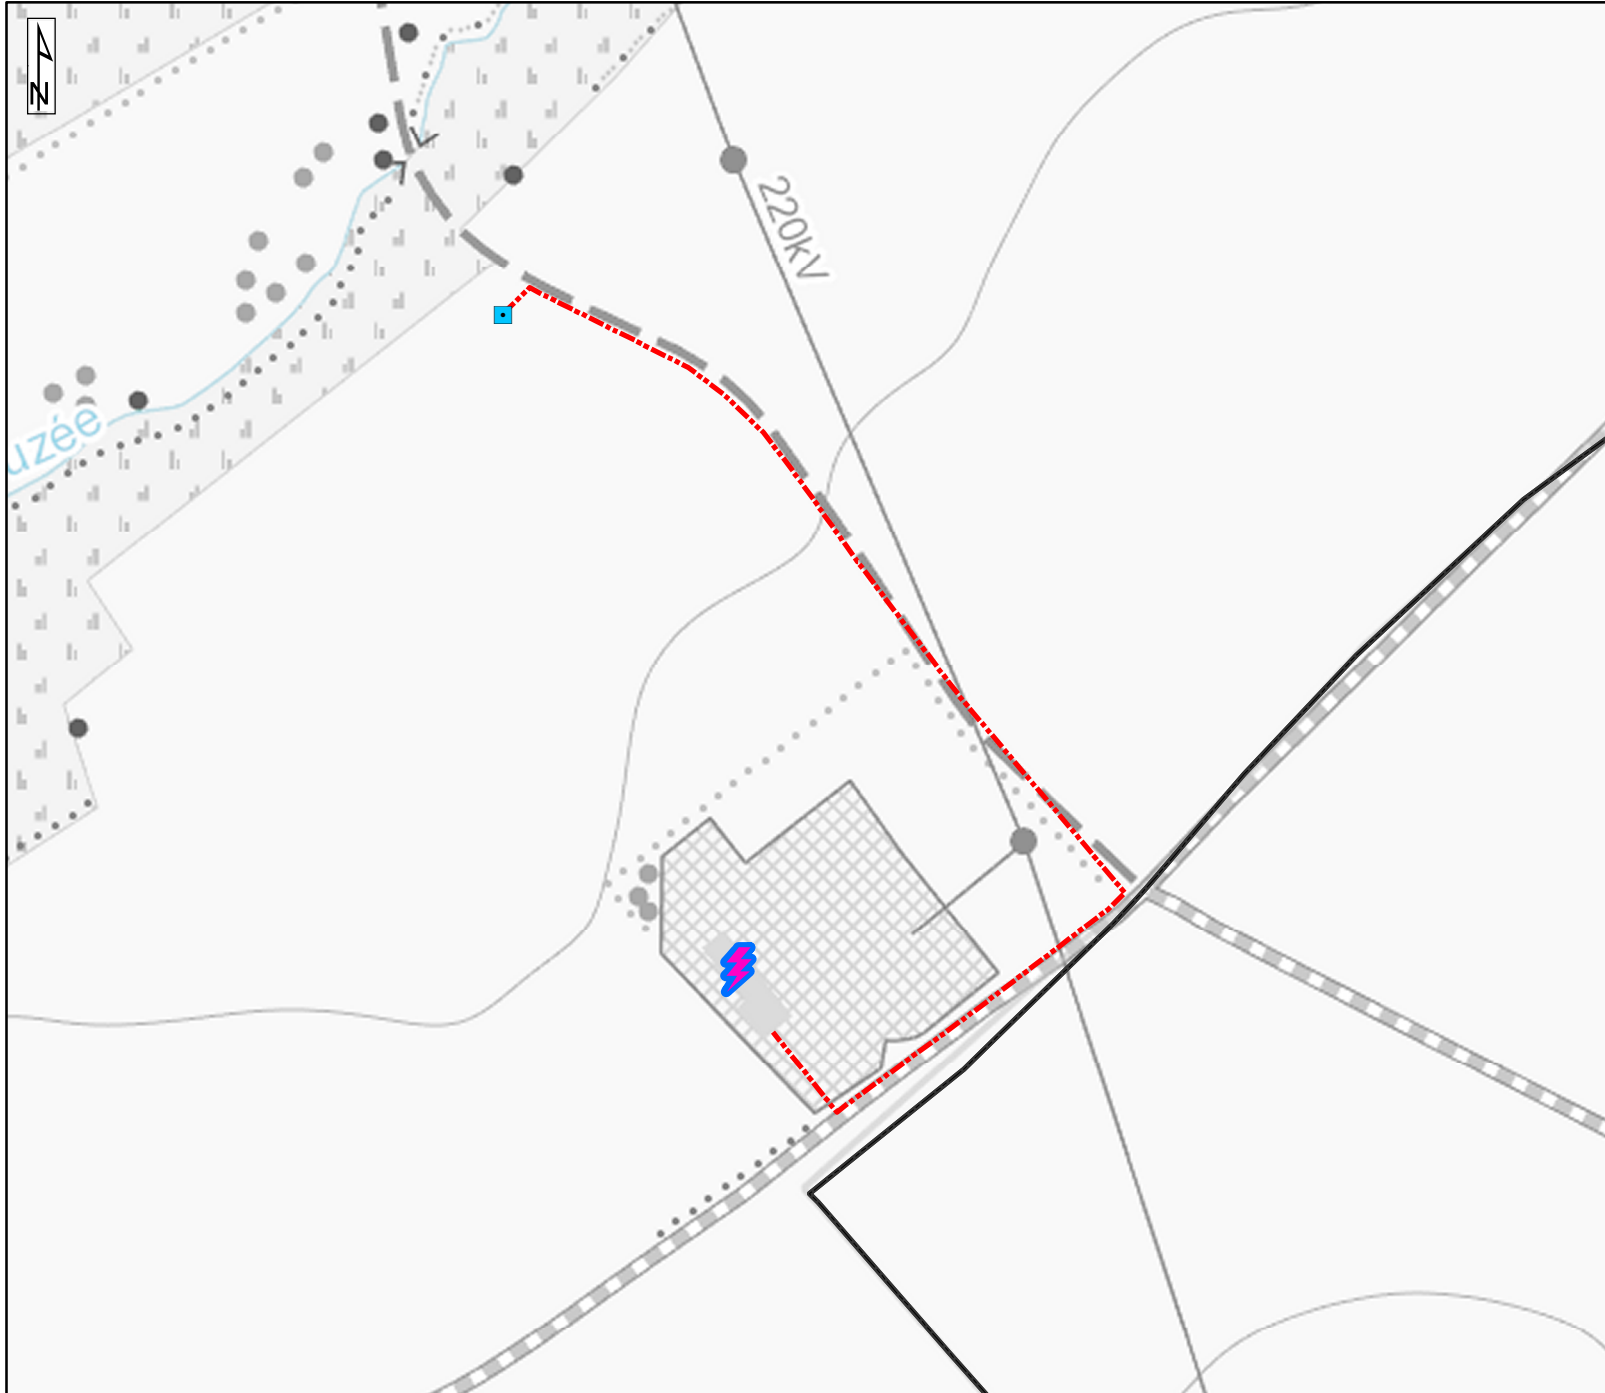


Tracé indicatif du raccordement électrique externe

Date : Janvier 2026

Echelle :  0 45 m

Légende

-  Eolienne du projet
-  Cabine de tête
-  Tracé indicatif du raccordement électrique
-  Poste de raccordement
-  Limite communale