


# Projet de parc éolien à Ragnies

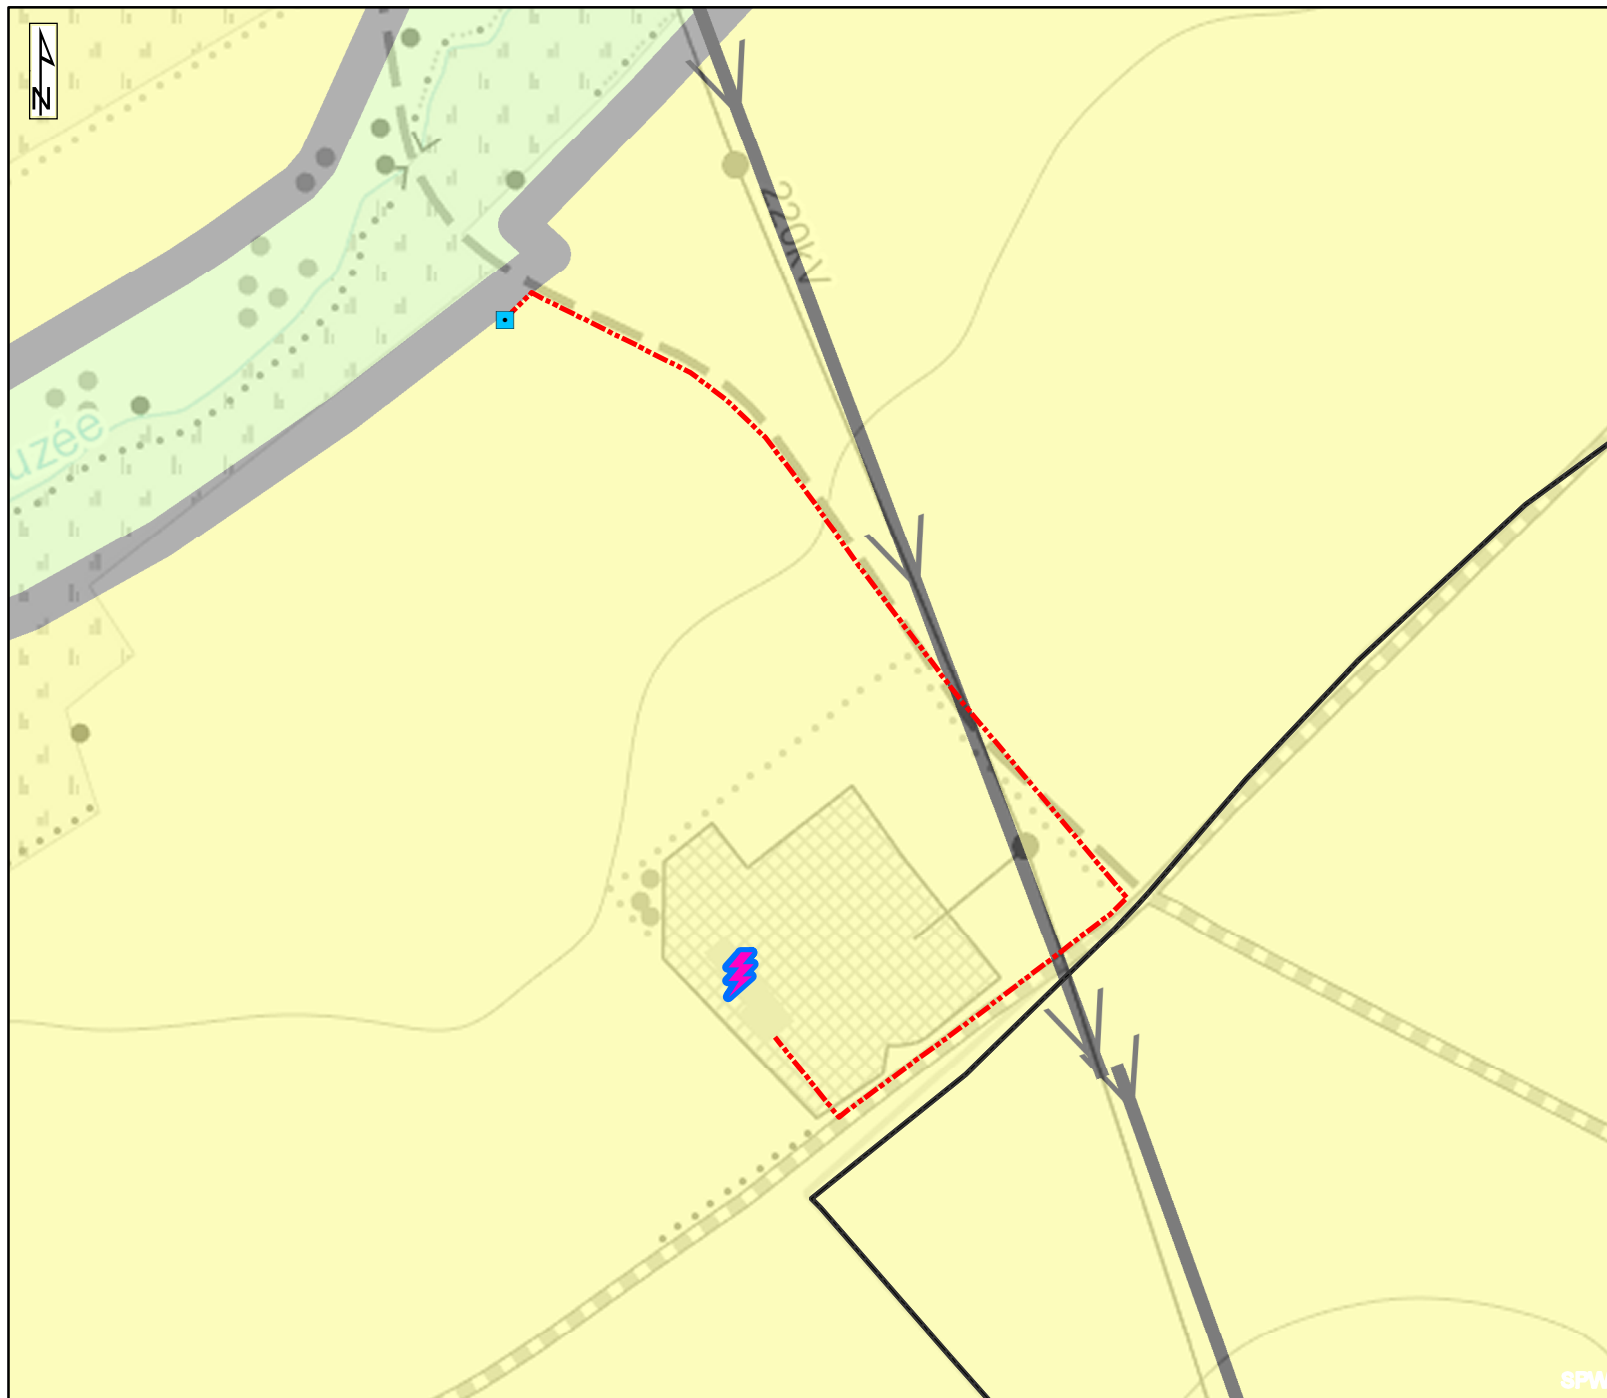

## Tracé indicatif du raccordement électrique externe

Date : Janvier 2026

Echelle : 0 45 m

### Légende

- Eolienne du projet
- Cabine de tête
- Tracé indicatif du raccordement électrique
- Poste de raccordement
- Limite communale

### Affectations au plan de secteur

- Zone d'habitat
- Zone d'habitat à caractère rural
- Zone de services publics et d'équipements communautaires
- Centre d'enfouissement technique
- Zone de loisirs
- Zone d'activité économique mixte
- Zone d'activité économique industrielle
- Zone d'activité économique spécifique - Agro-Economique
- Zone d'activité économique spécifique - Grande Distribution
- Zone de dépendance d'extraction
- Zone d'aménagement communal concerté
- Zone d'aménagement communal concerté à caractère industriel
- Zone agricole
- Zone forestière
- Zone d'espaces verts
- Zone naturelle
- Zone de parc
- Voie navigable ou plan d'eau
- Périmètre d'intérêt paysager