

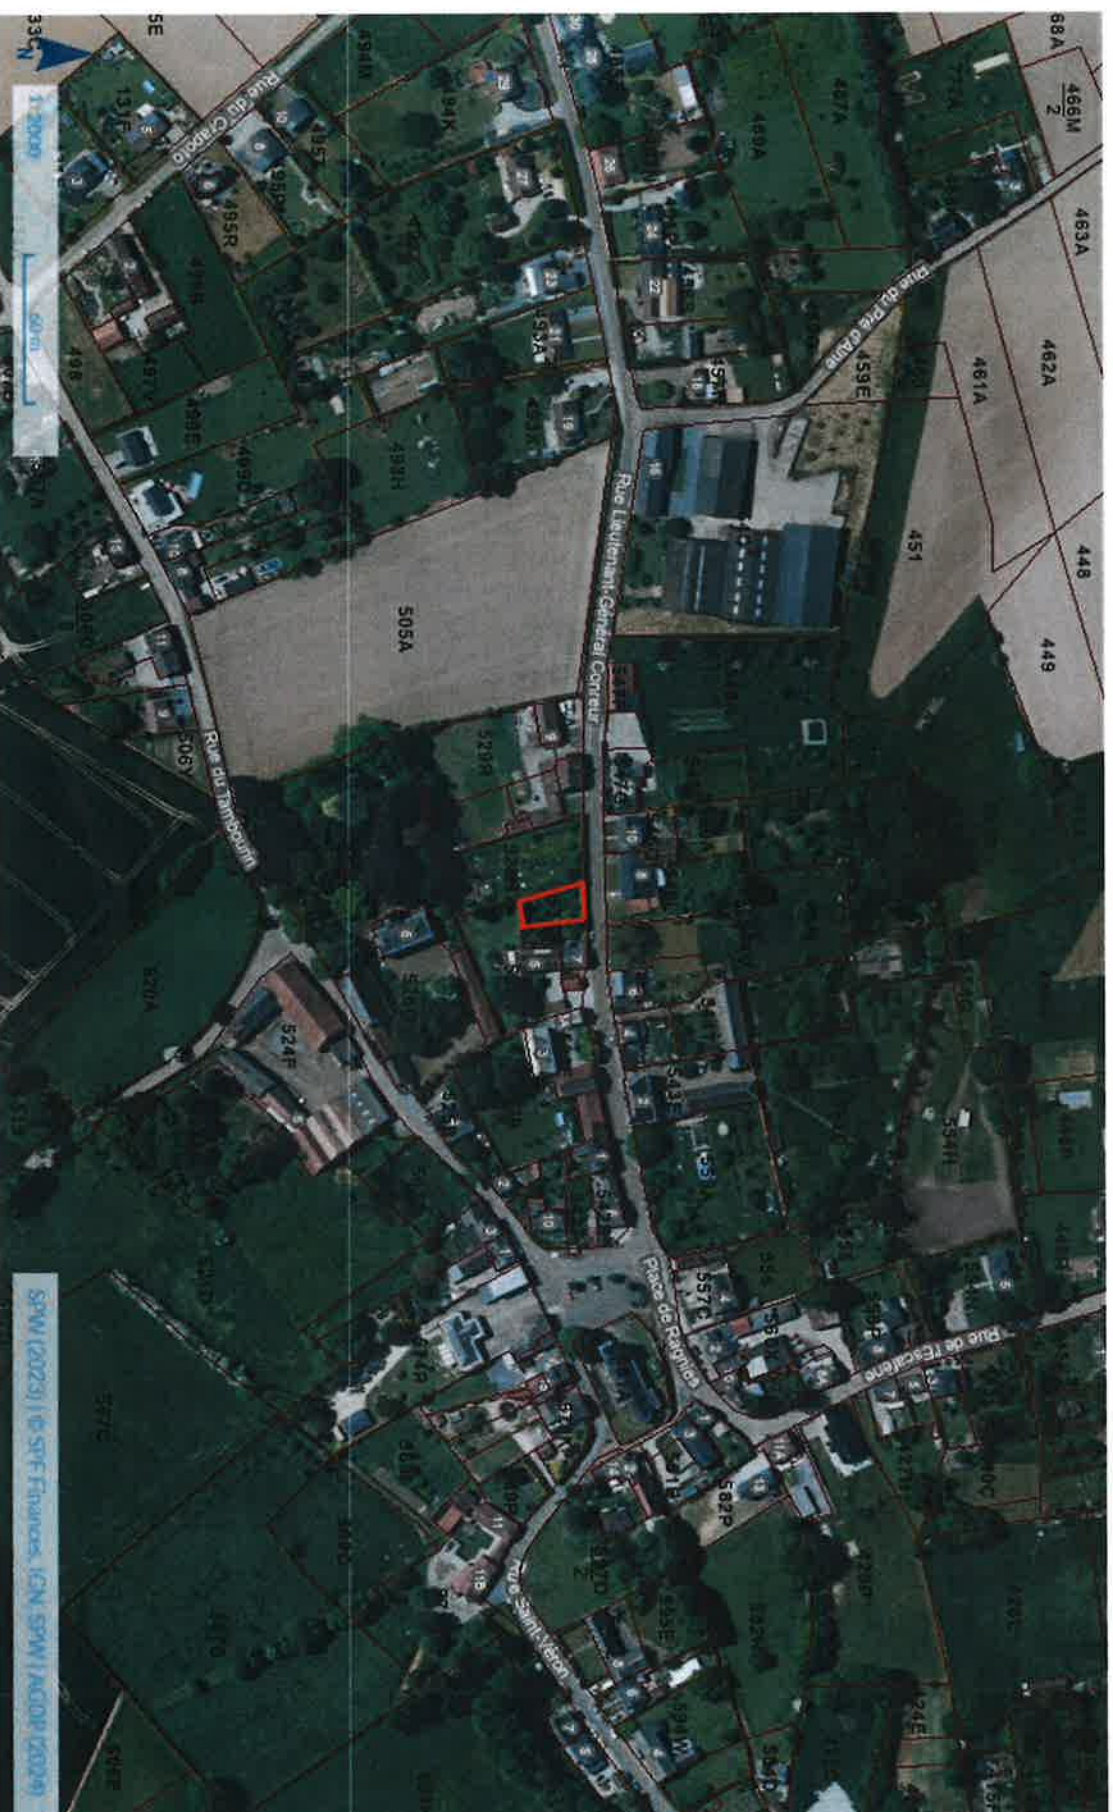


Figure 1 Plan de situation au 1/2000 (extrait de plan, <https://geoportail.wallonie.be/>).

Figure 2 Plan d'implantation au 1/200 (extrait de plan, <https://geoportail.wallonie.be/>).



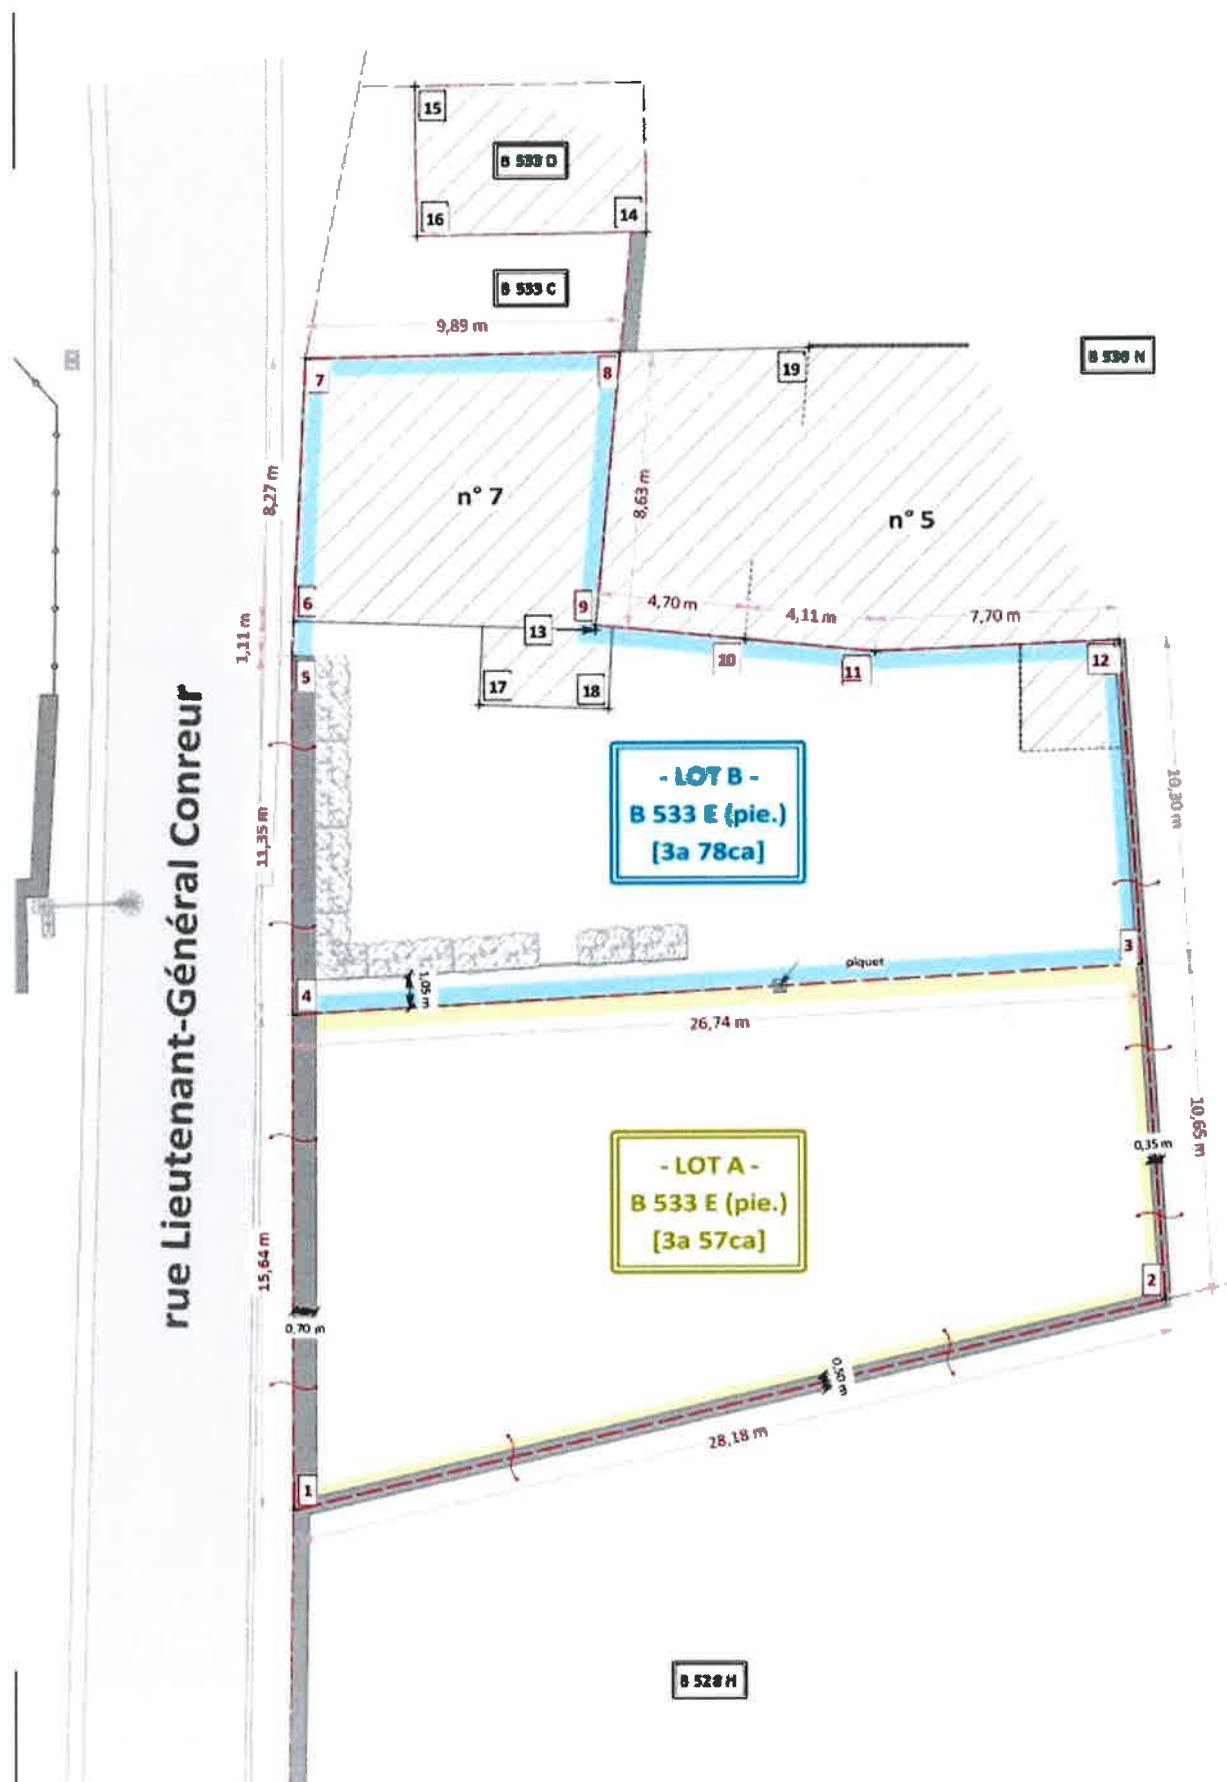


Figure 3 Plan cadastrale par le géomètre.

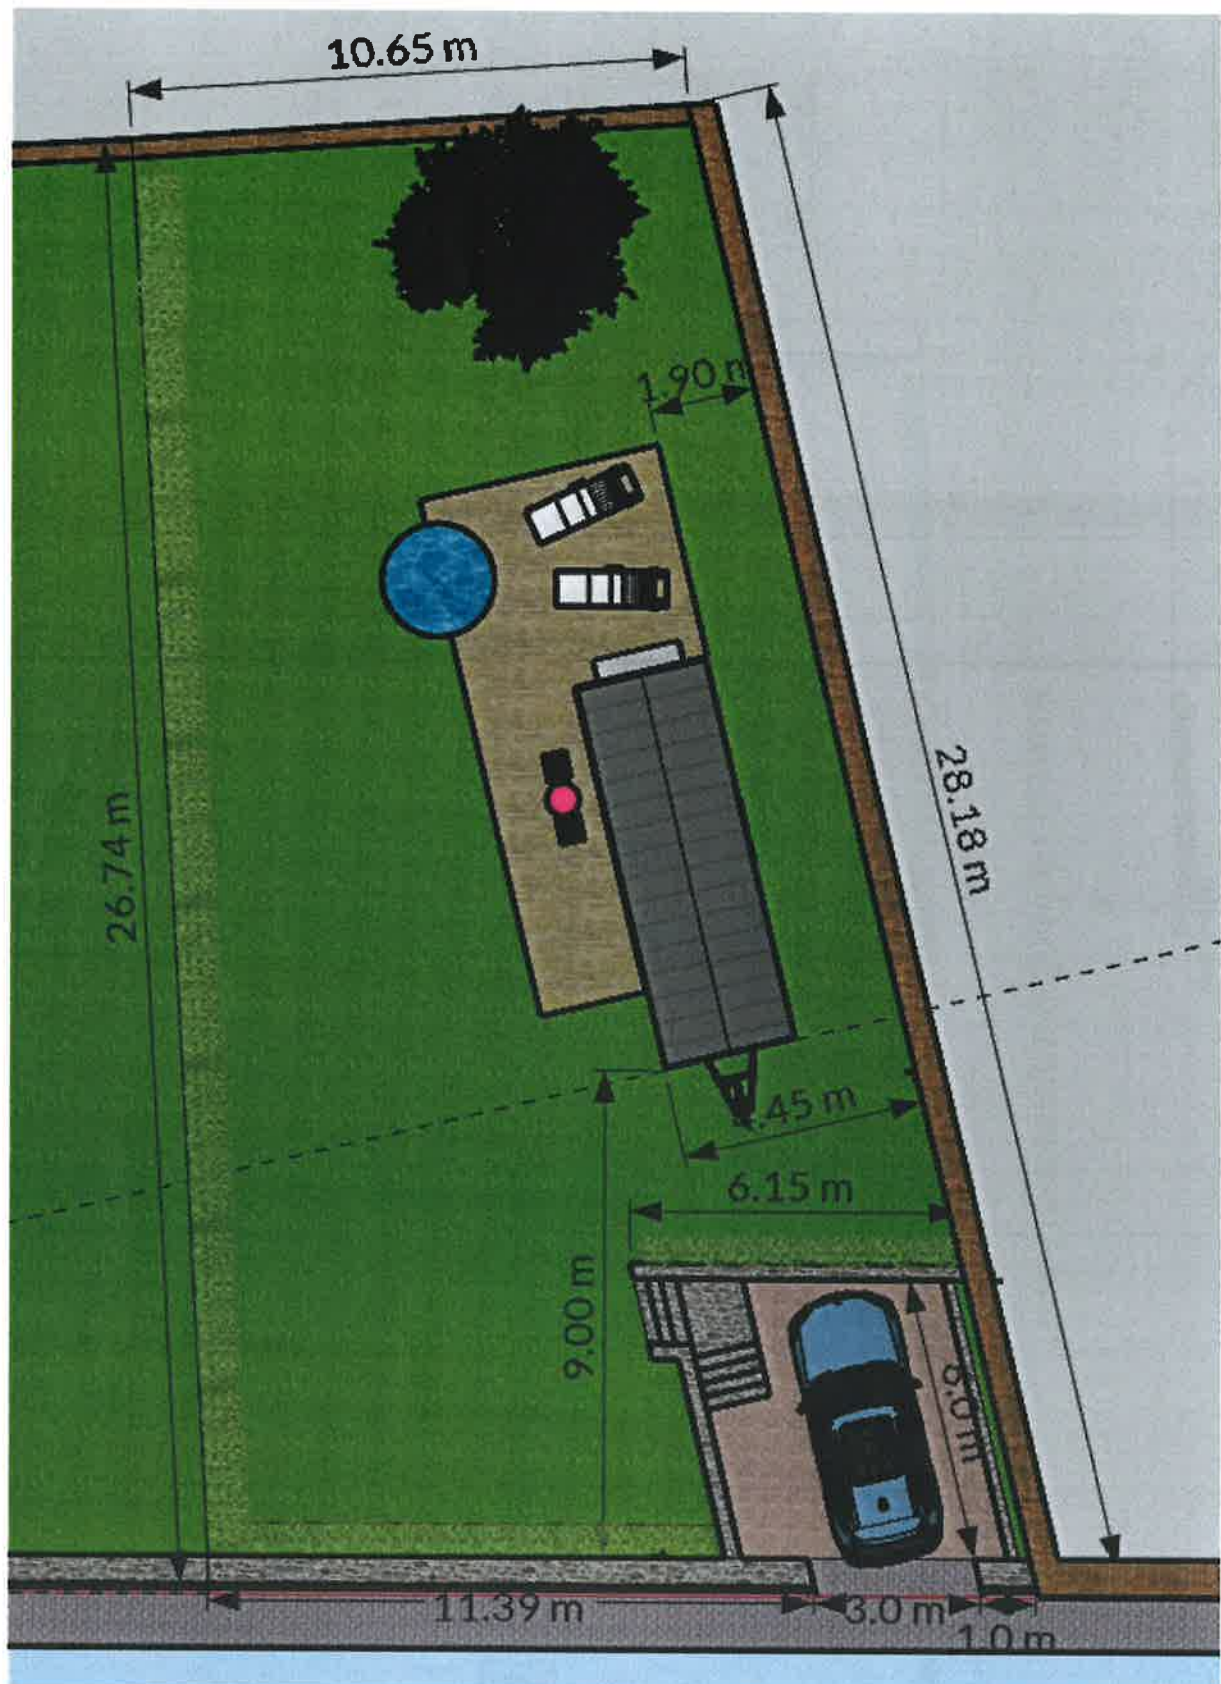


Figure 4 Plan d'implantation de la tiny house et de la place de stationnement.



Figure 8 Vue sur la place de stationnement depuis le terrain.



Figure 9 Vue sur la tiny house et ses aménagements sur le terrain (1).



Figure 10 Vue sur la tiny house et ses aménagements sur le terrain (2).



Figure 5 Vue sur muret depuis la voirie (1).



Figure 6 Vue sur muret depuis la voirie (2).

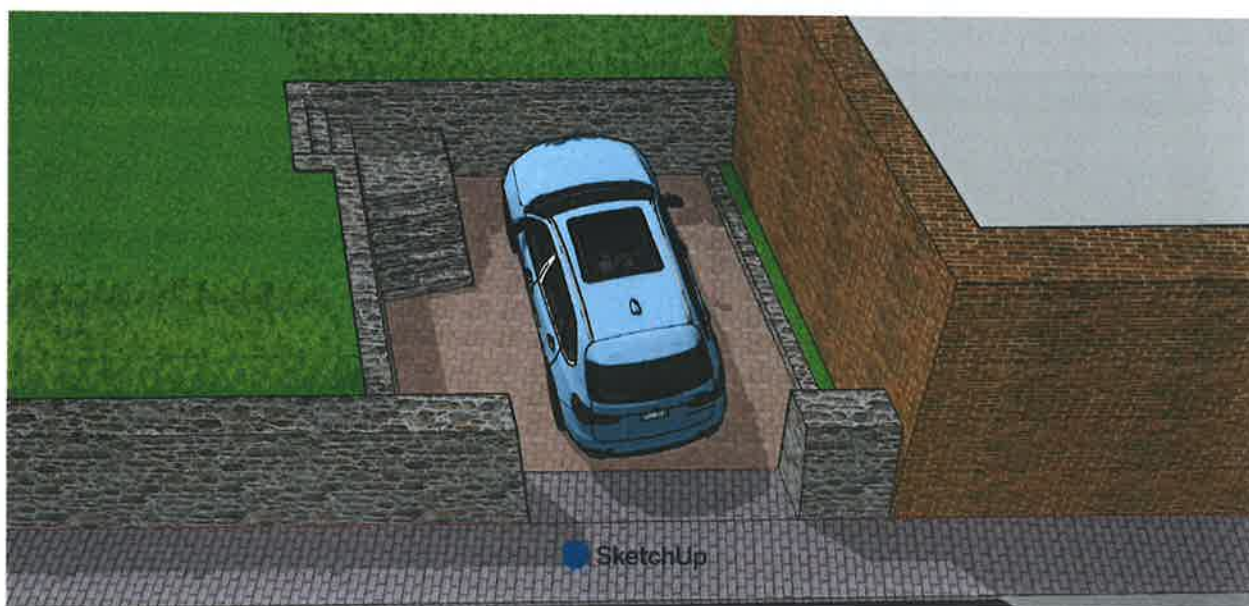


Figure 7 Vue aérienne sur la place de stationnement.