



Coupe de principe en long des installations de l'éolienne n°1

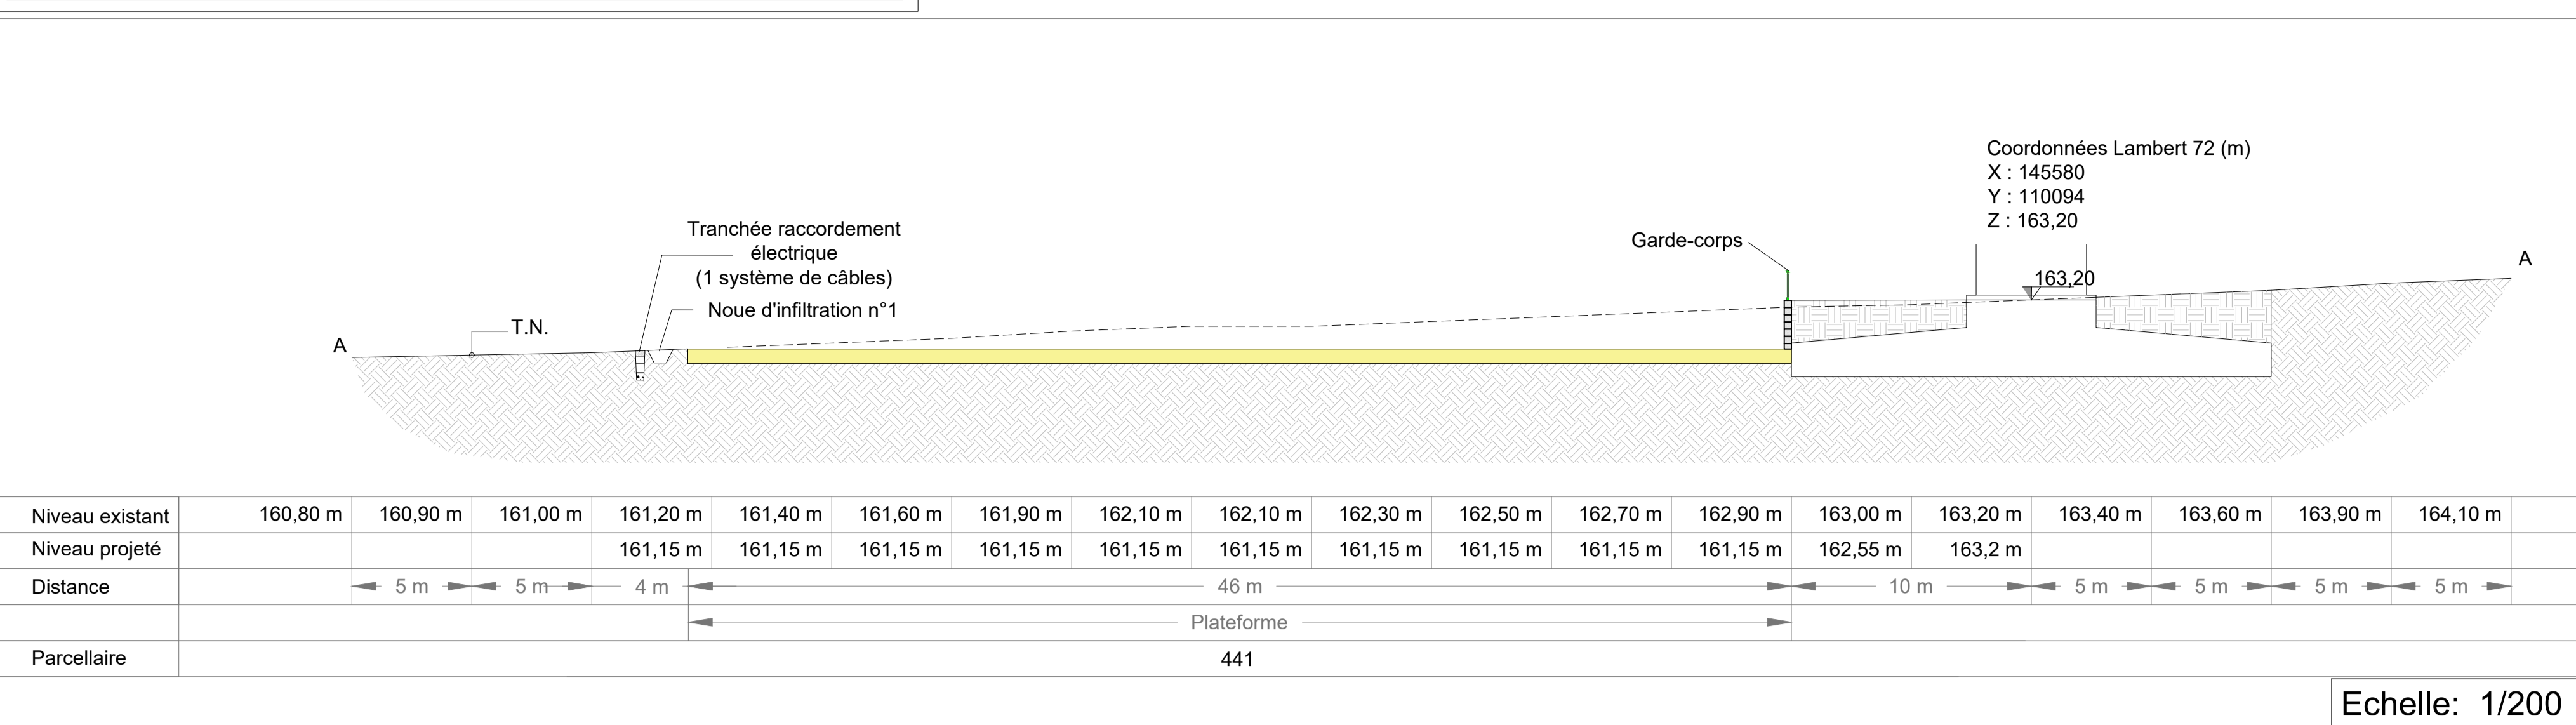


Légende

- Parcelles concernées
- Parcelles surplombées
- Plateforme et chemin d'accès
- Remblais
- Sol en place
- Eoliennes
- Numéro parcelle cadastrale
- Numéro parcelle concernée
- Raccordement interne
- Courbes de niveaux - Situation existante
- Axes de coupe en long et en travers


Coupe de principe en travers des installations de l'éolienne n°1

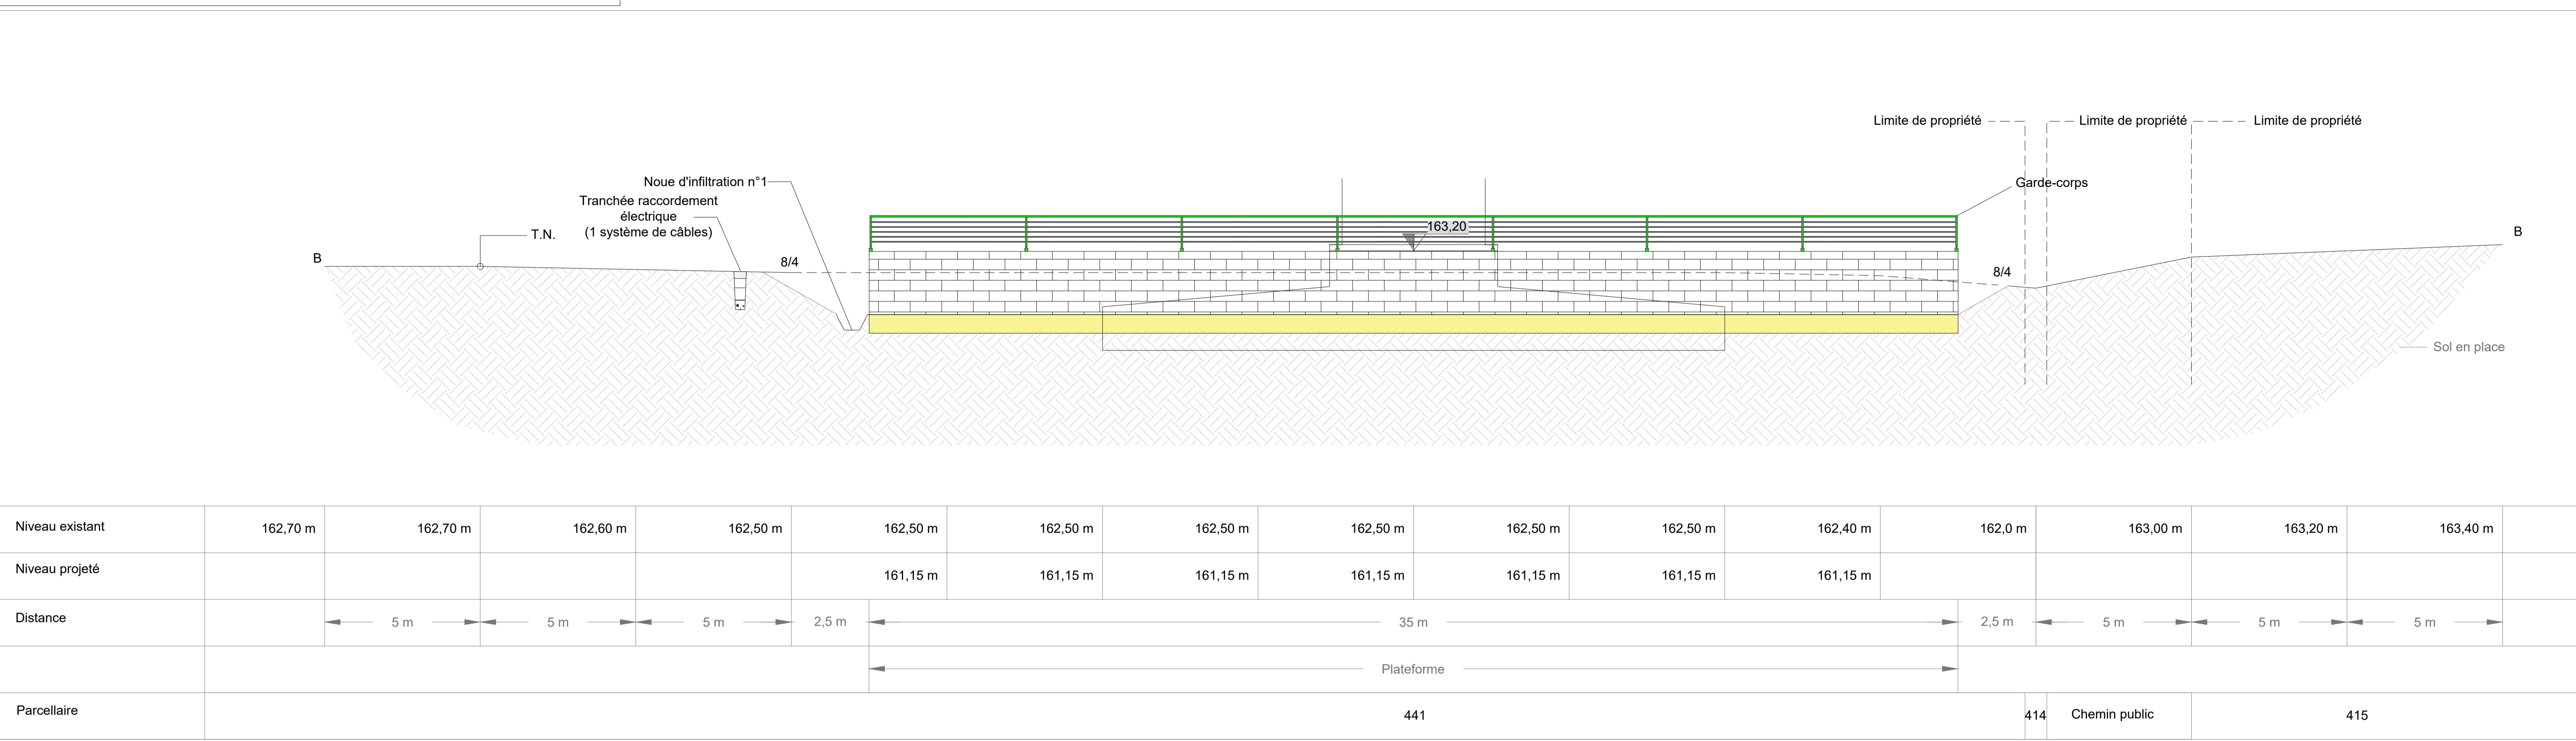

Implantation de l'éolienne n°1

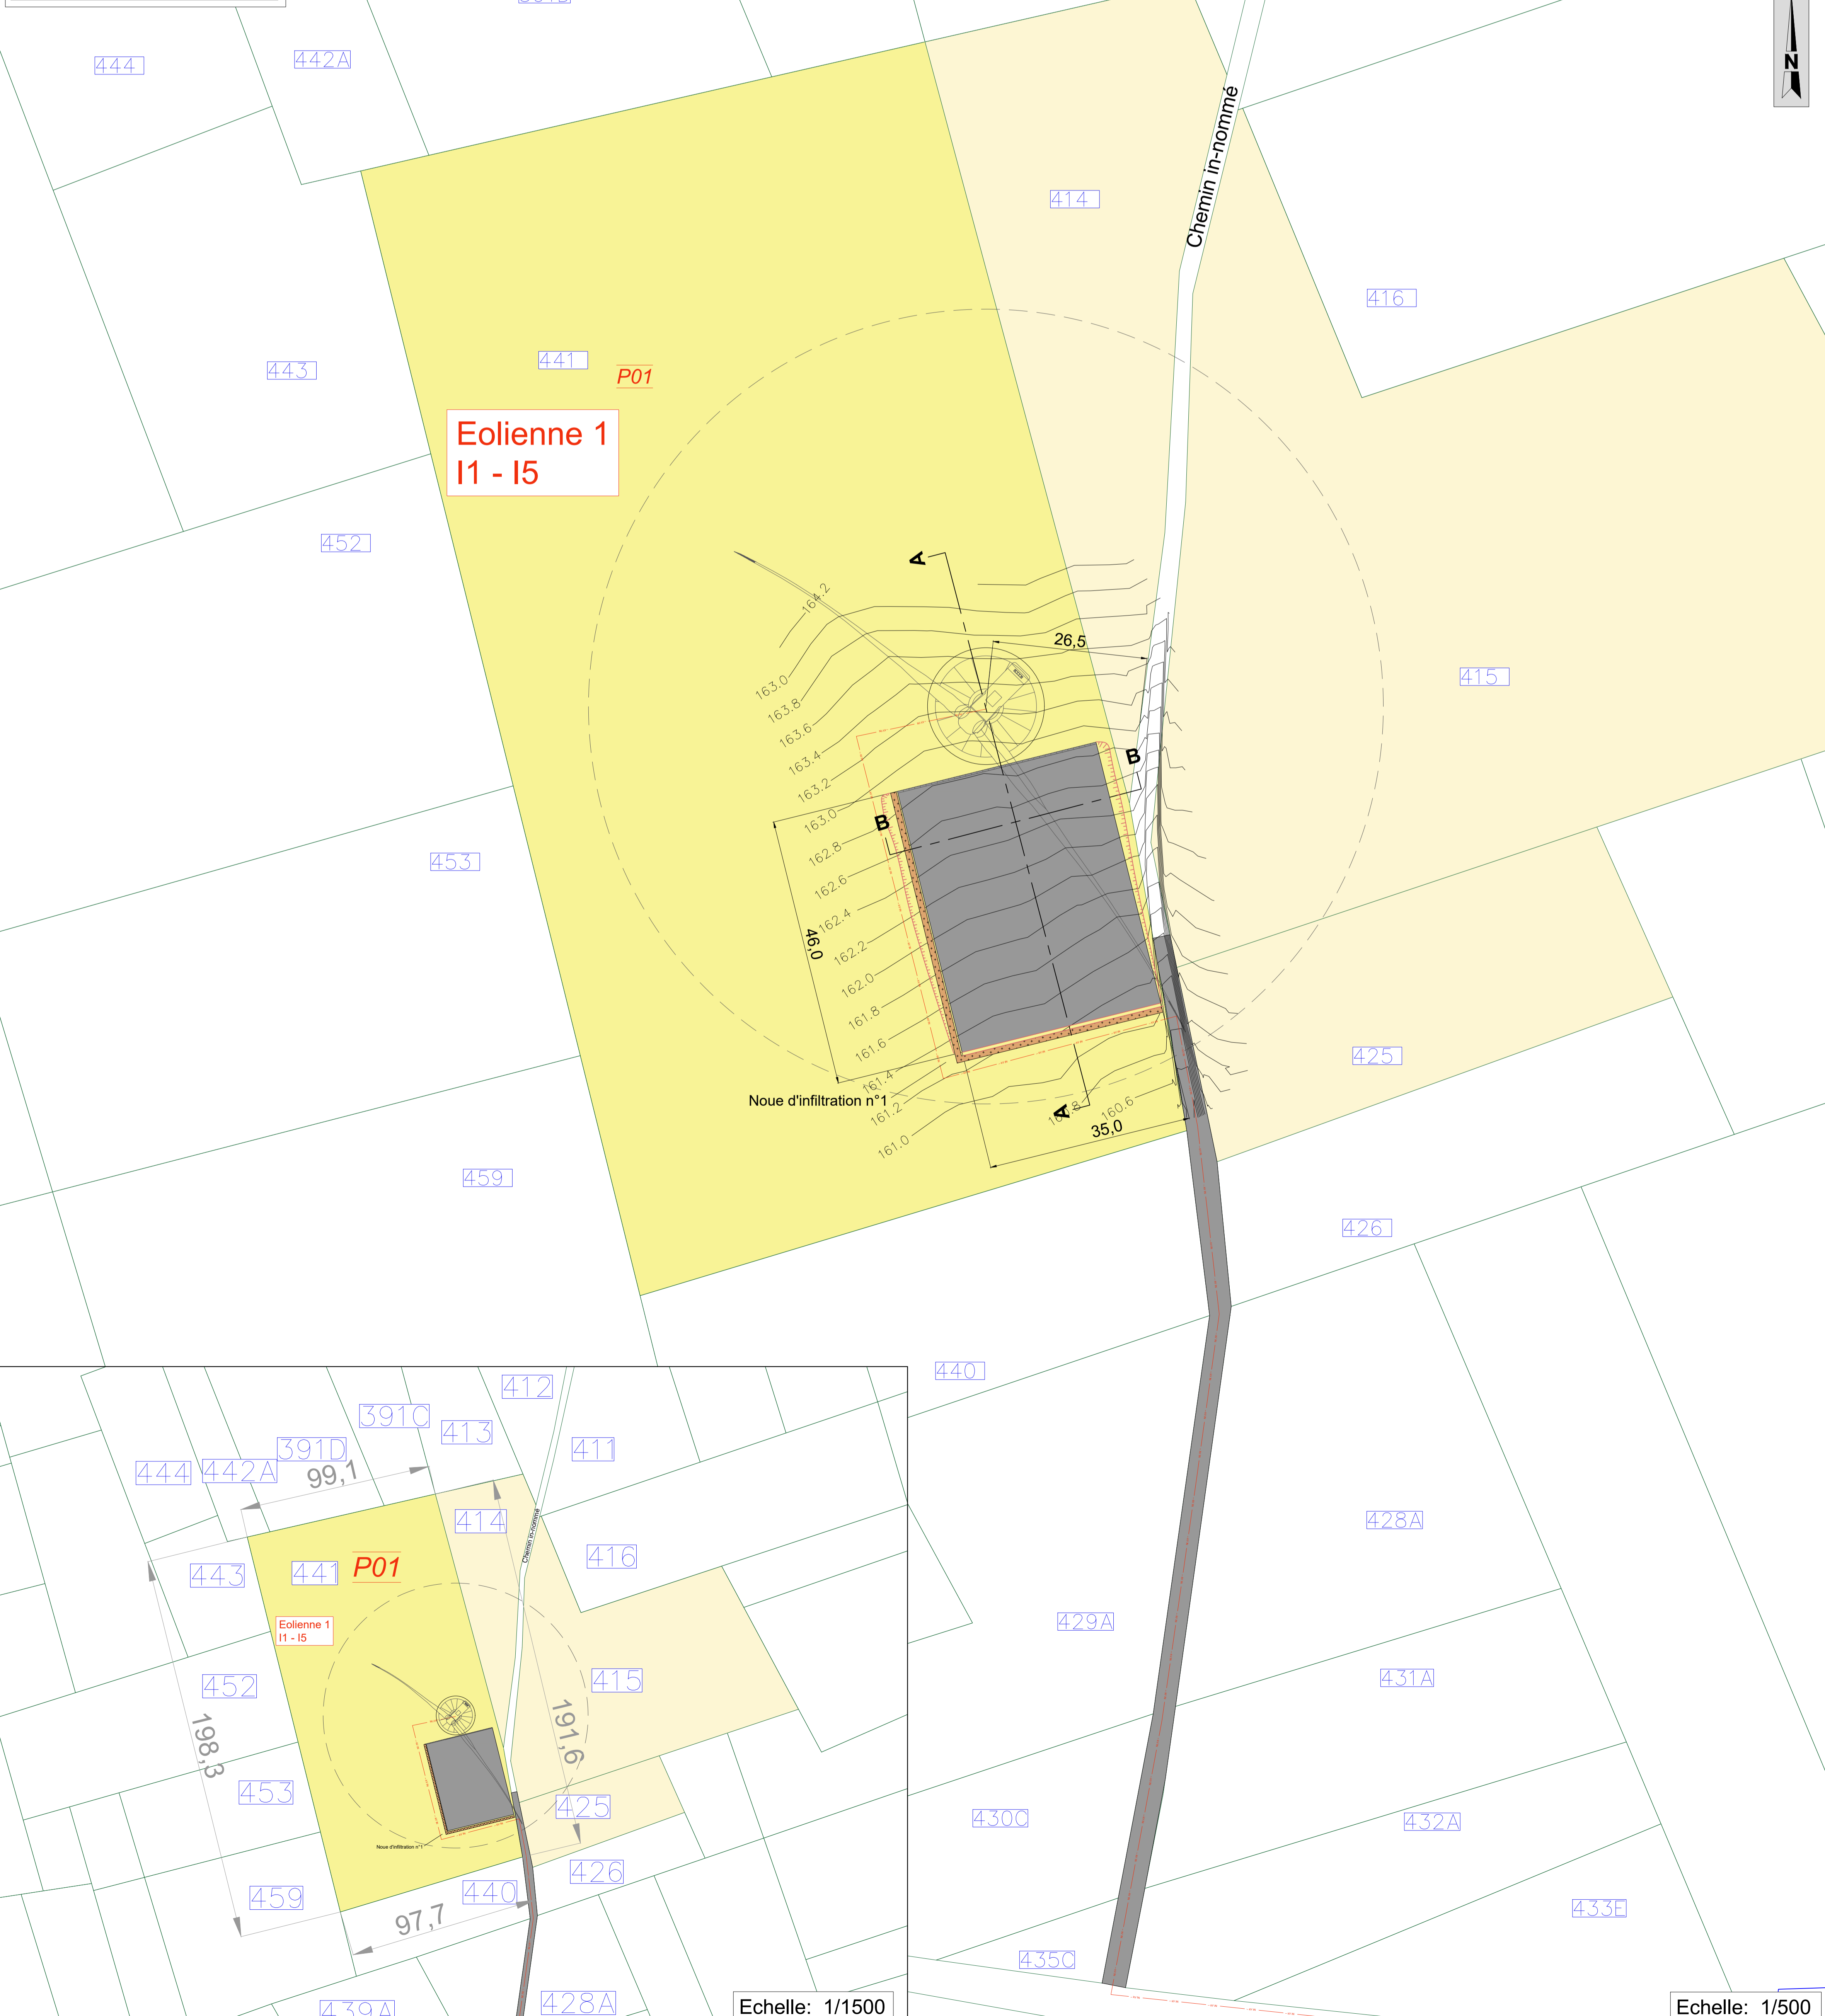

Plan de localisation

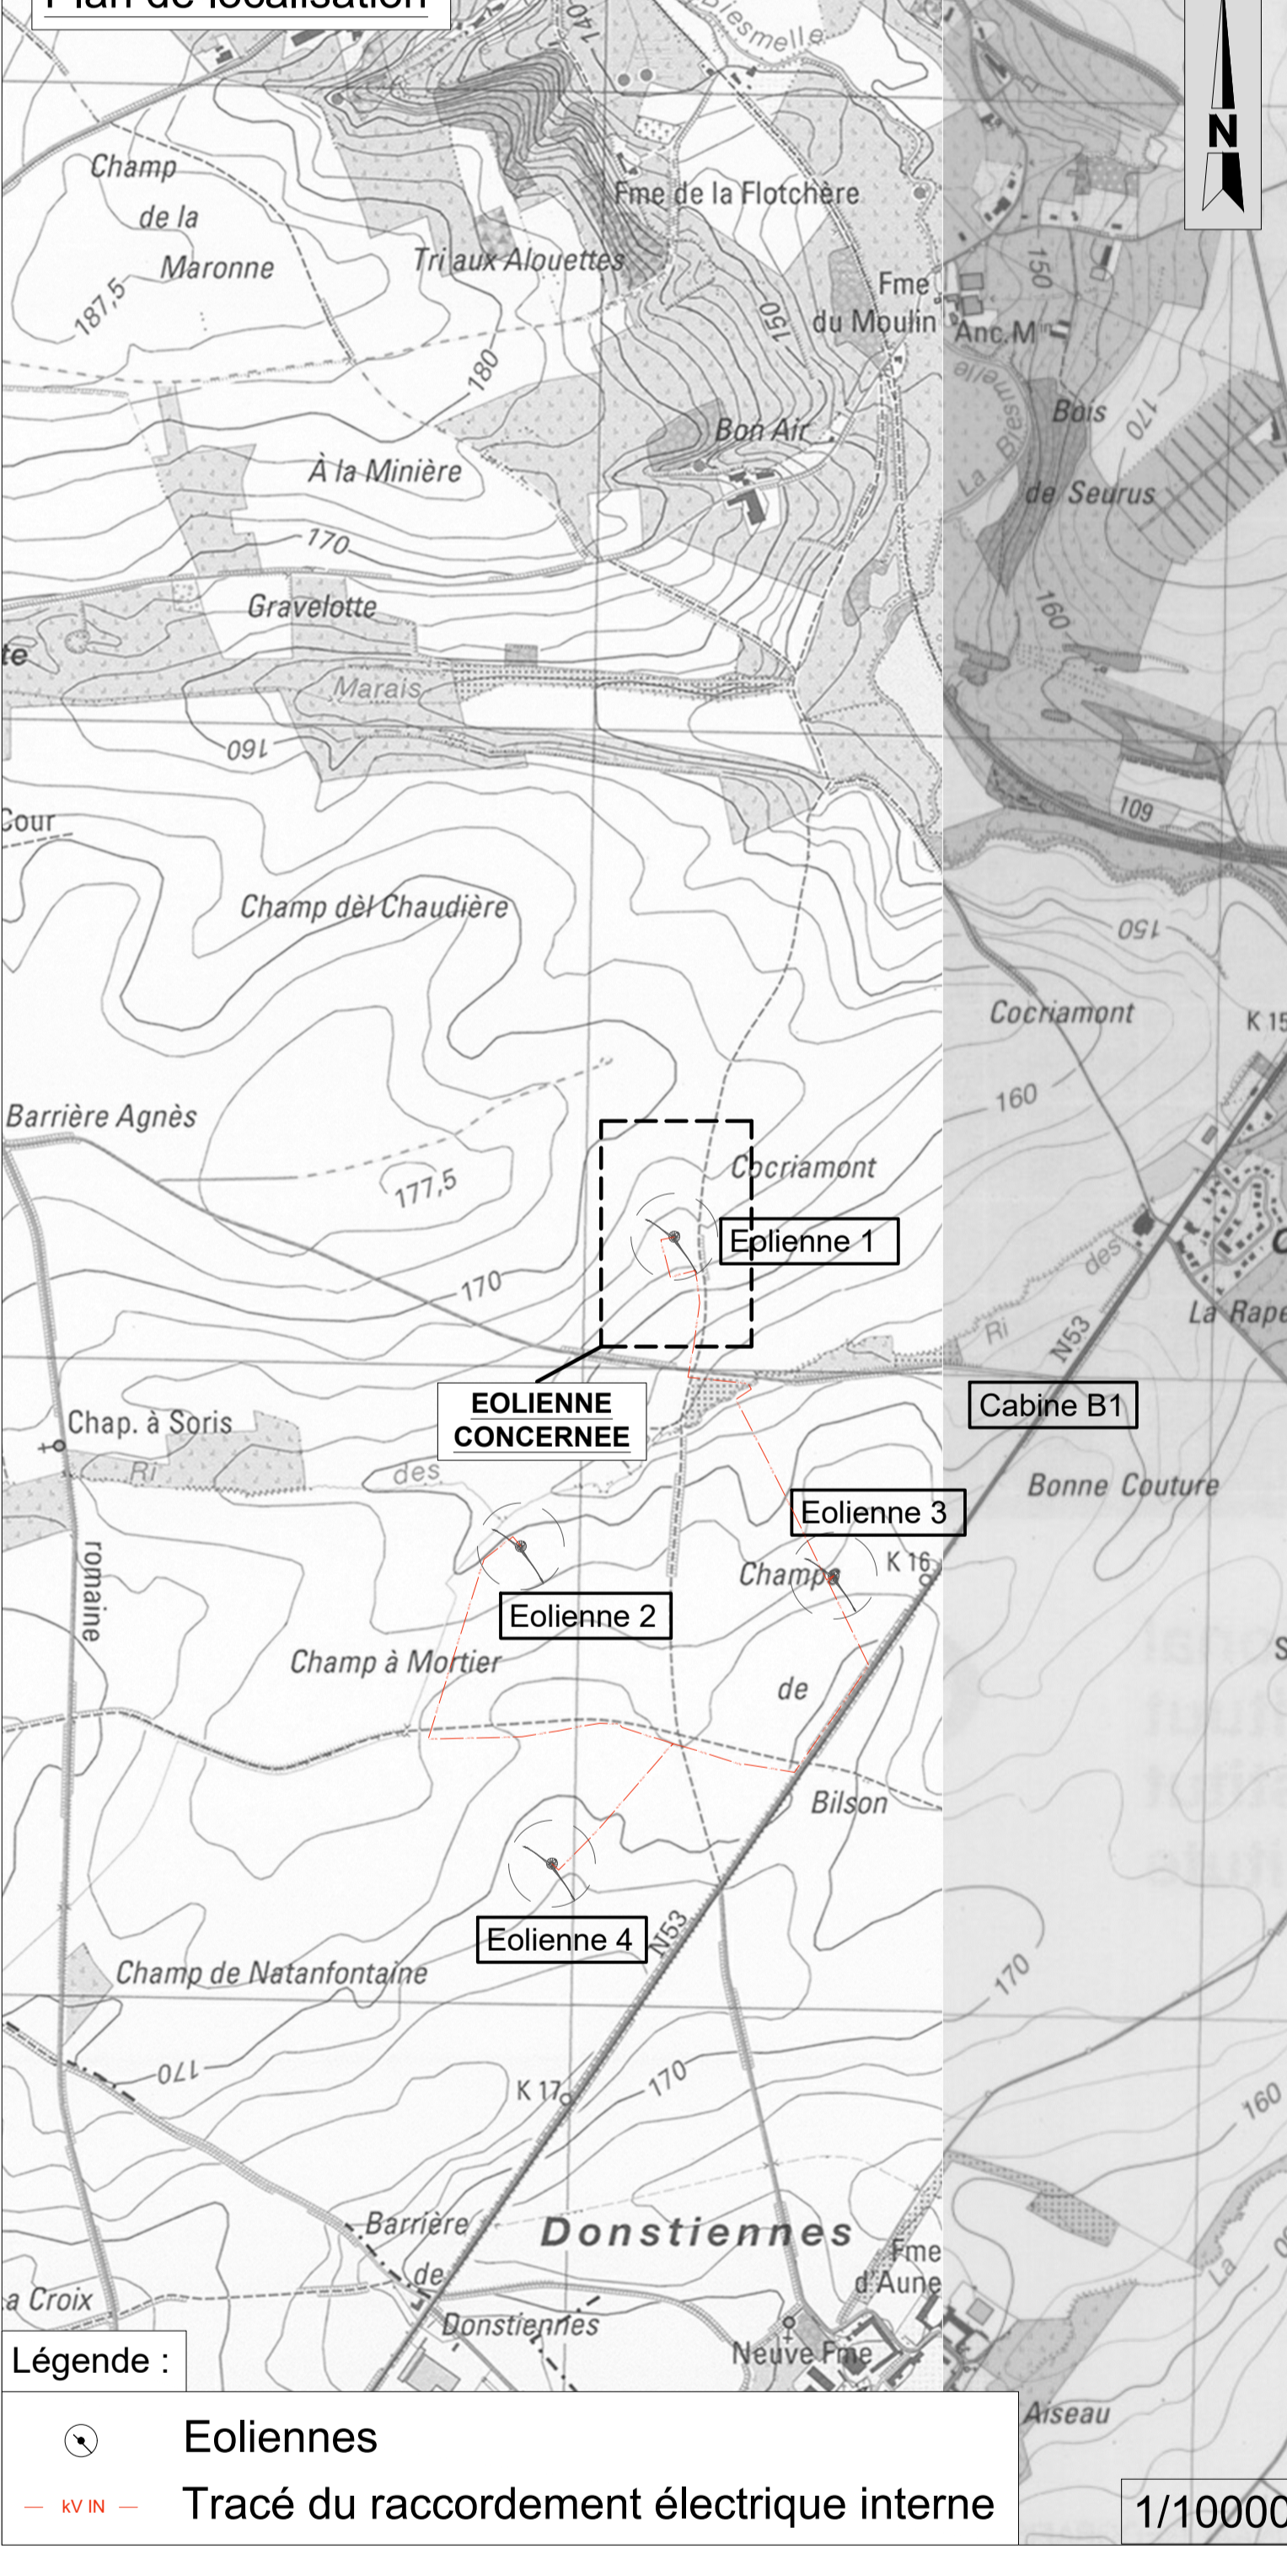

COMPOSITION DU DOSSIER

1	Plan descriptif de l'établissement / Plan de situation
2A-FI	Implantations et coupes de principe des profils en long et en travers des installations I1 à I4
3A	Élévations et vue en plan de l'éolienne de type Nordes N131 STE (3,6MW)
3B	Élévations et vue en plan de l'éolienne de type Siemens Gamesa SG132 STE (3,4MW)
3C	Élévations et vue en plan de l'éolienne de type Vestas V136 STE (4,2MW)
4	Élévation et vues en plan de la cabine de tête (B1)
5A-B	Coups de principe des chemins d'accès et des raccordements électriques internes
6	Coups de principe des noues d'infiltration

SITUATION: Province de Hainaut
Commune de Ragnies

PROJET: Demande de permis unique relative à :
La construction et l'exploitation de 4 éoliennes d'une puissance maximale totale de 16,8 MW, d'une cabine de tête, de chemins d'accès et aires de montage, et la pose de câbles électriques sur le territoire communal de Thuin.

PLAN: Implantation et coupes de principe en long et en travers de l'éolienne n°1

MAÎTRE D'OUVRAGE: New Wind SRL
Responsable de projet: Henriët Benoit
New Wind SRL, Avenue des devoirs de Liro, 2 5101 Sautour - Belgique

REFFÉRENCES PLAN: DATE: Octobre 2023
FORMAT: A0
ÉCHELLE: Divers

Projet éolien à Ragnies PU 2A

TITRE DU DOSSIER: STADE: NUMÉRO DE PLAN: REV: