



Coupe de principe en long des installations de l'éolienne n°3

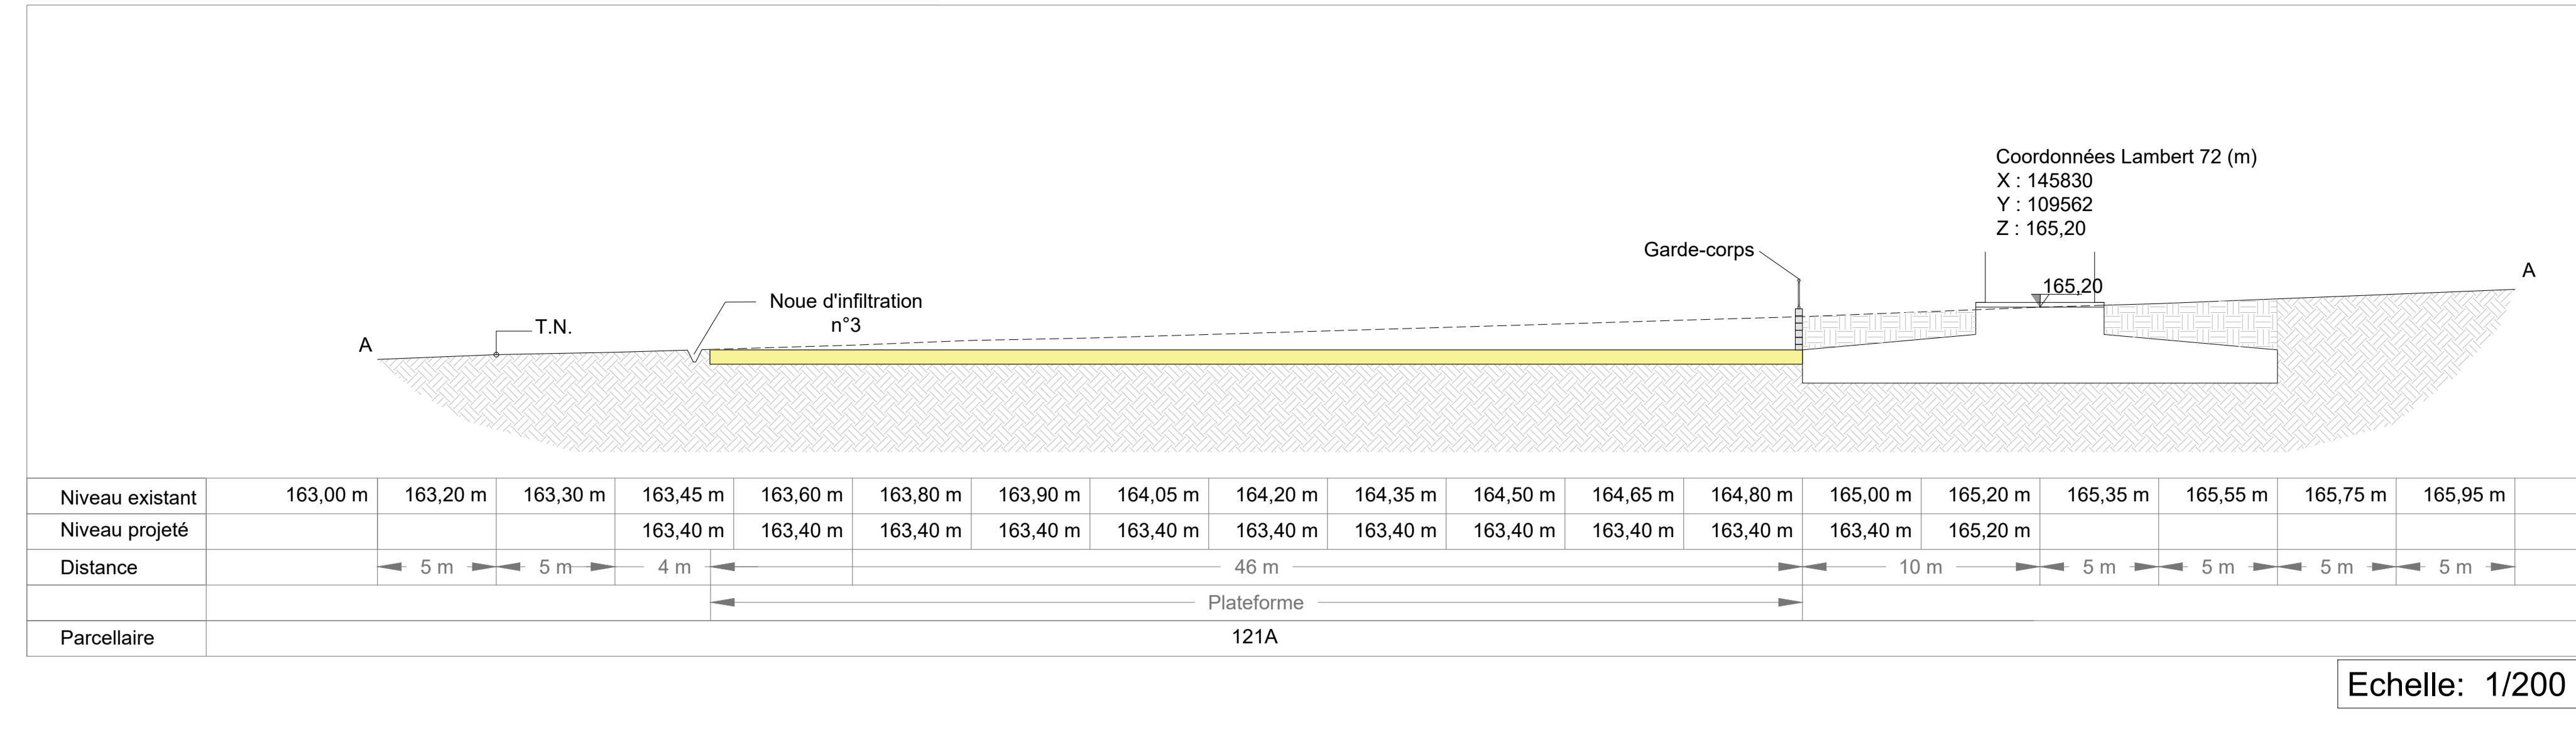



Légende

- Parcelles concernées
- Parcelles surplombées
- Plateforme et chemin d'accès
- Remblais
- Sol en place
- Eoliennes
- Numéro parcelle cadastrale
- Numéro parcelle concernée
- Raccordement interne
- Ruisseau
- Courbes de niveaux - Situation existante
- Axes de coupe en long et en travers

Coupe de principe en travers des installations de l'éolienne n°3

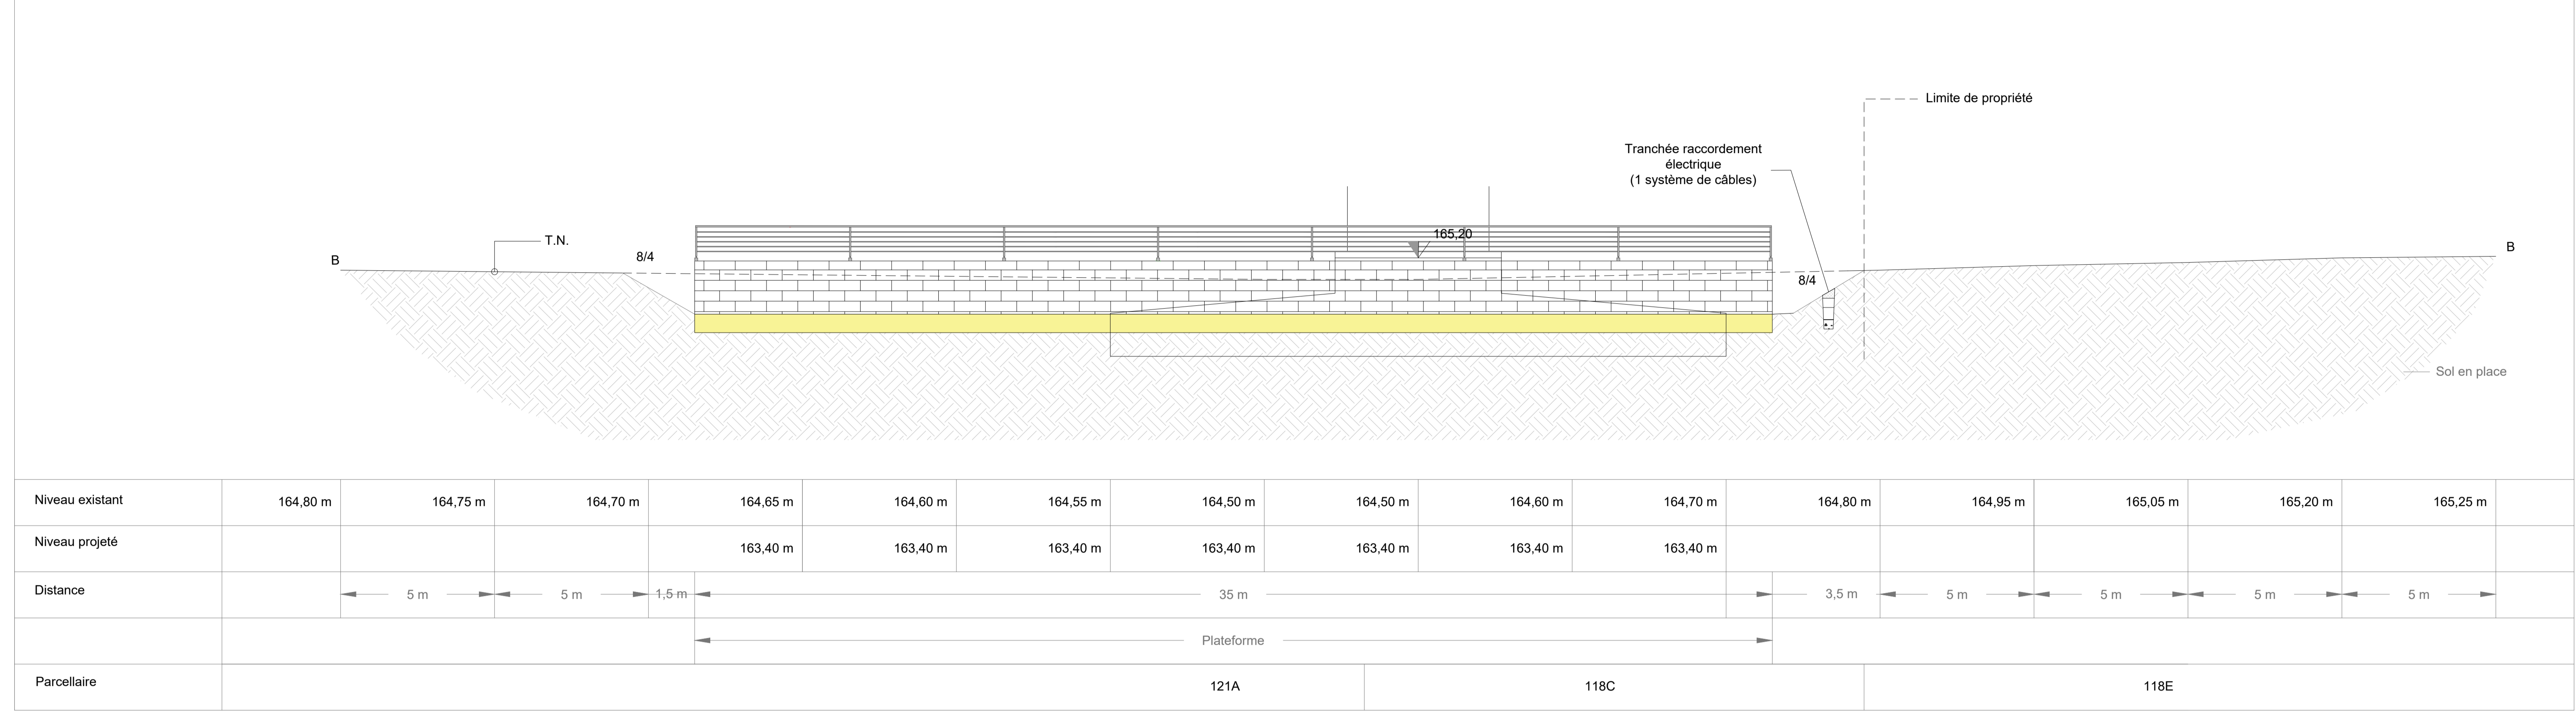

Implantation de l'éolienne n°3

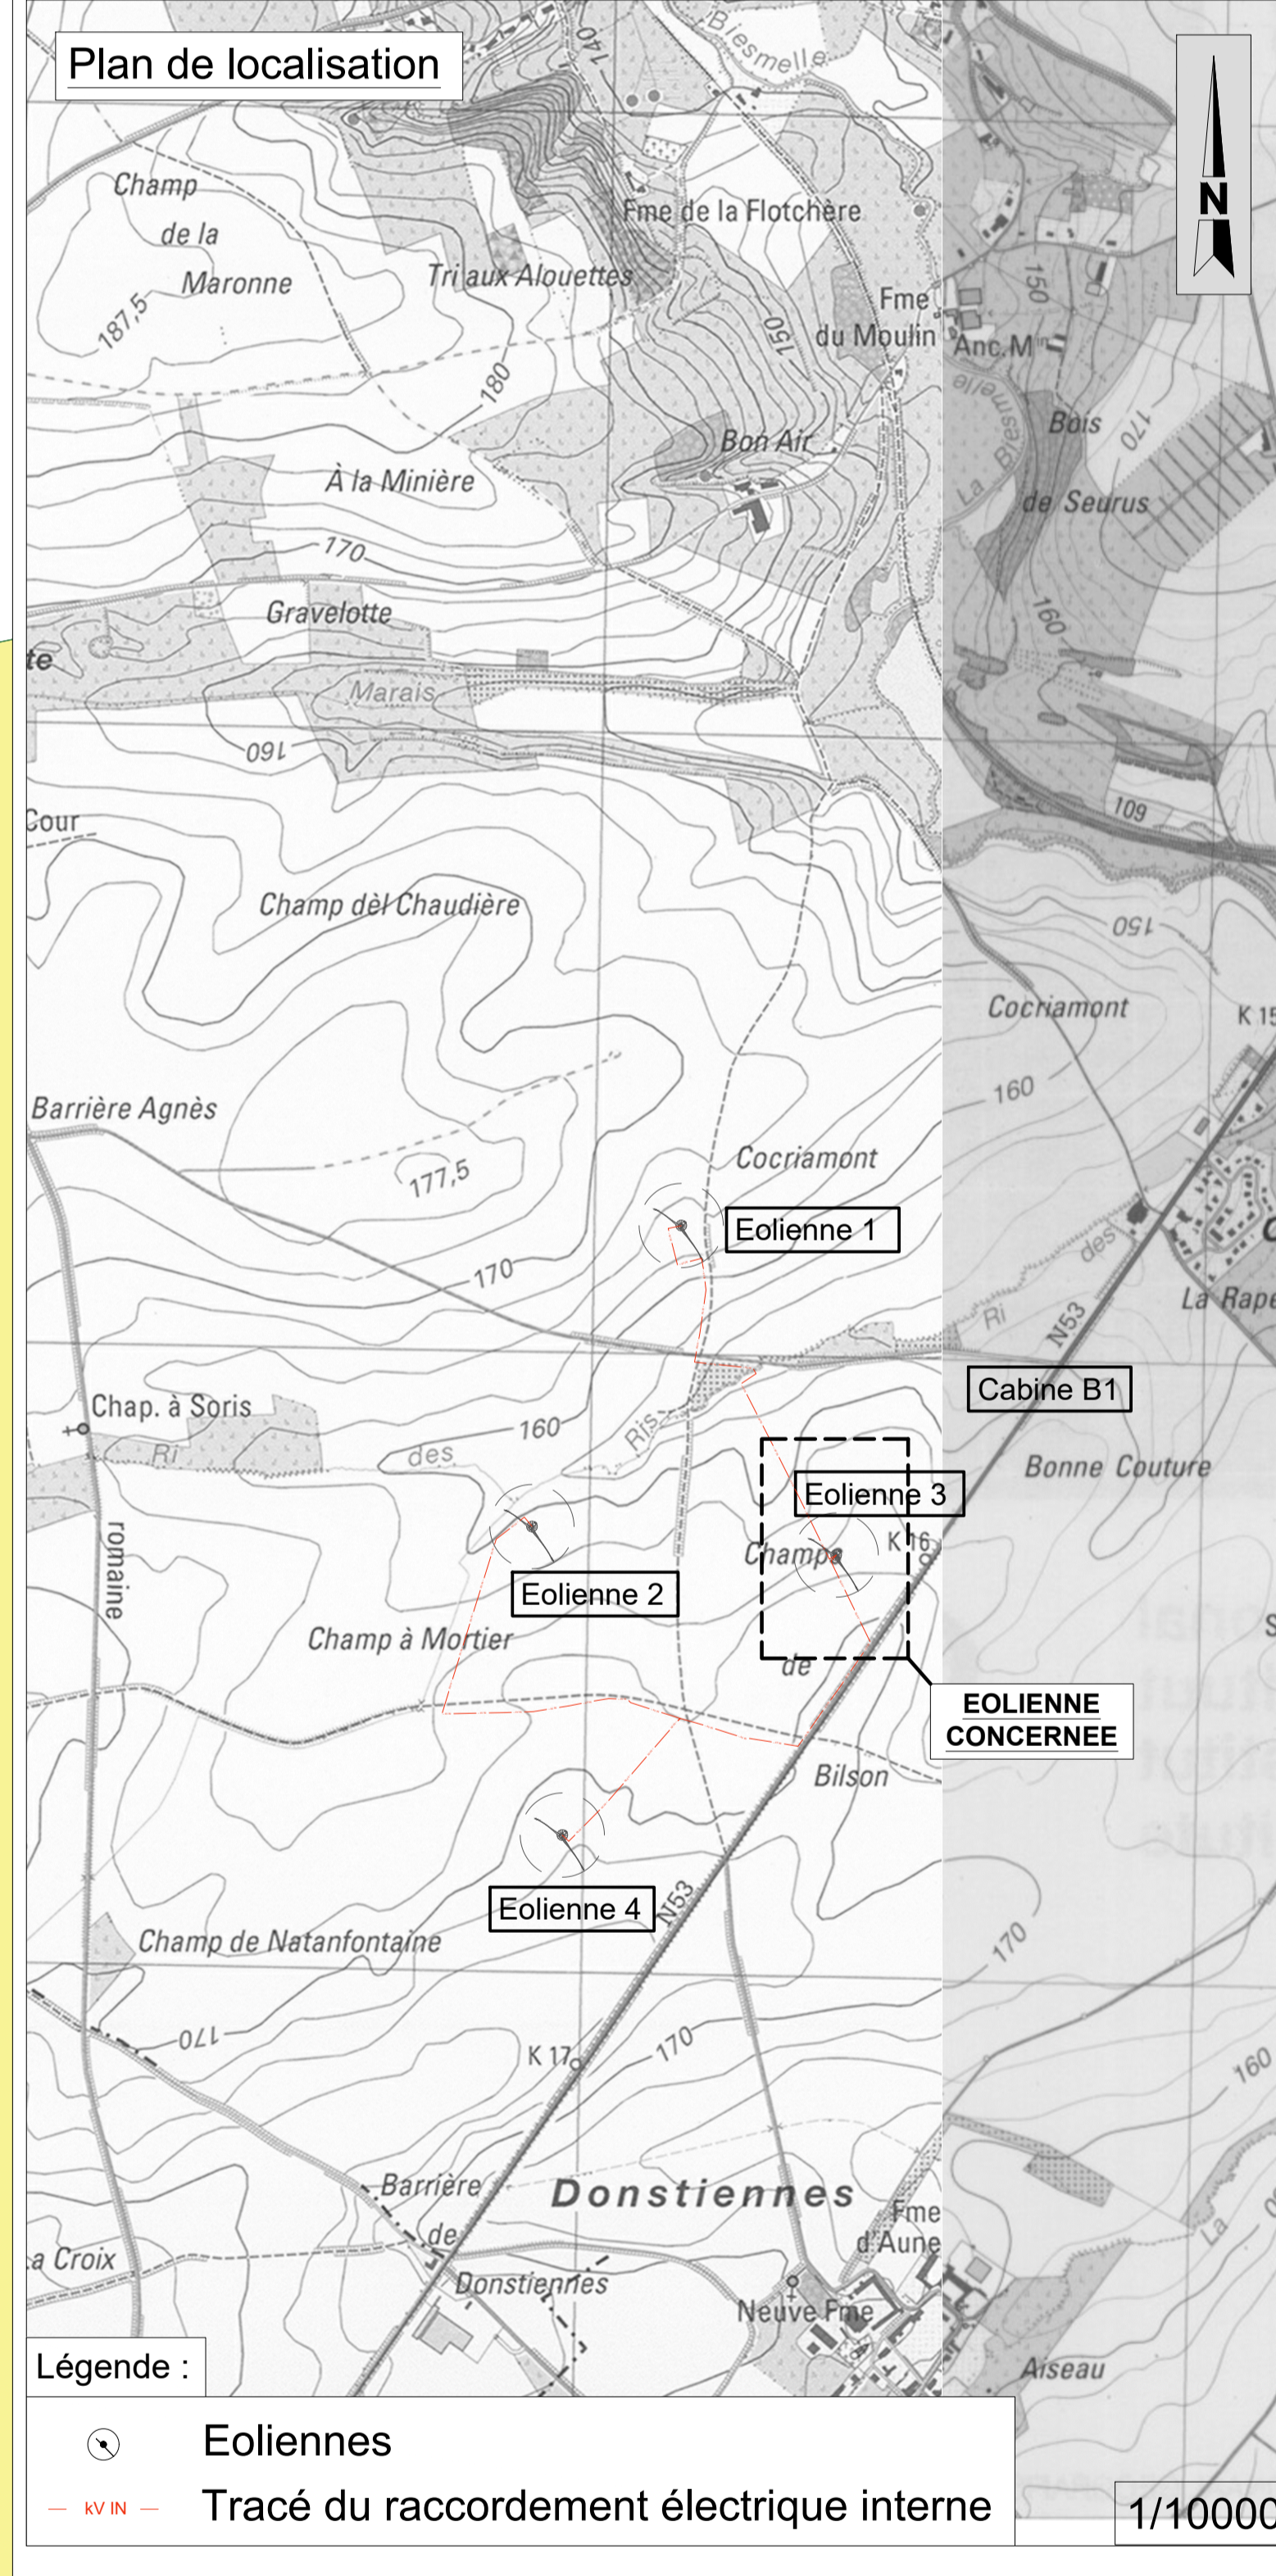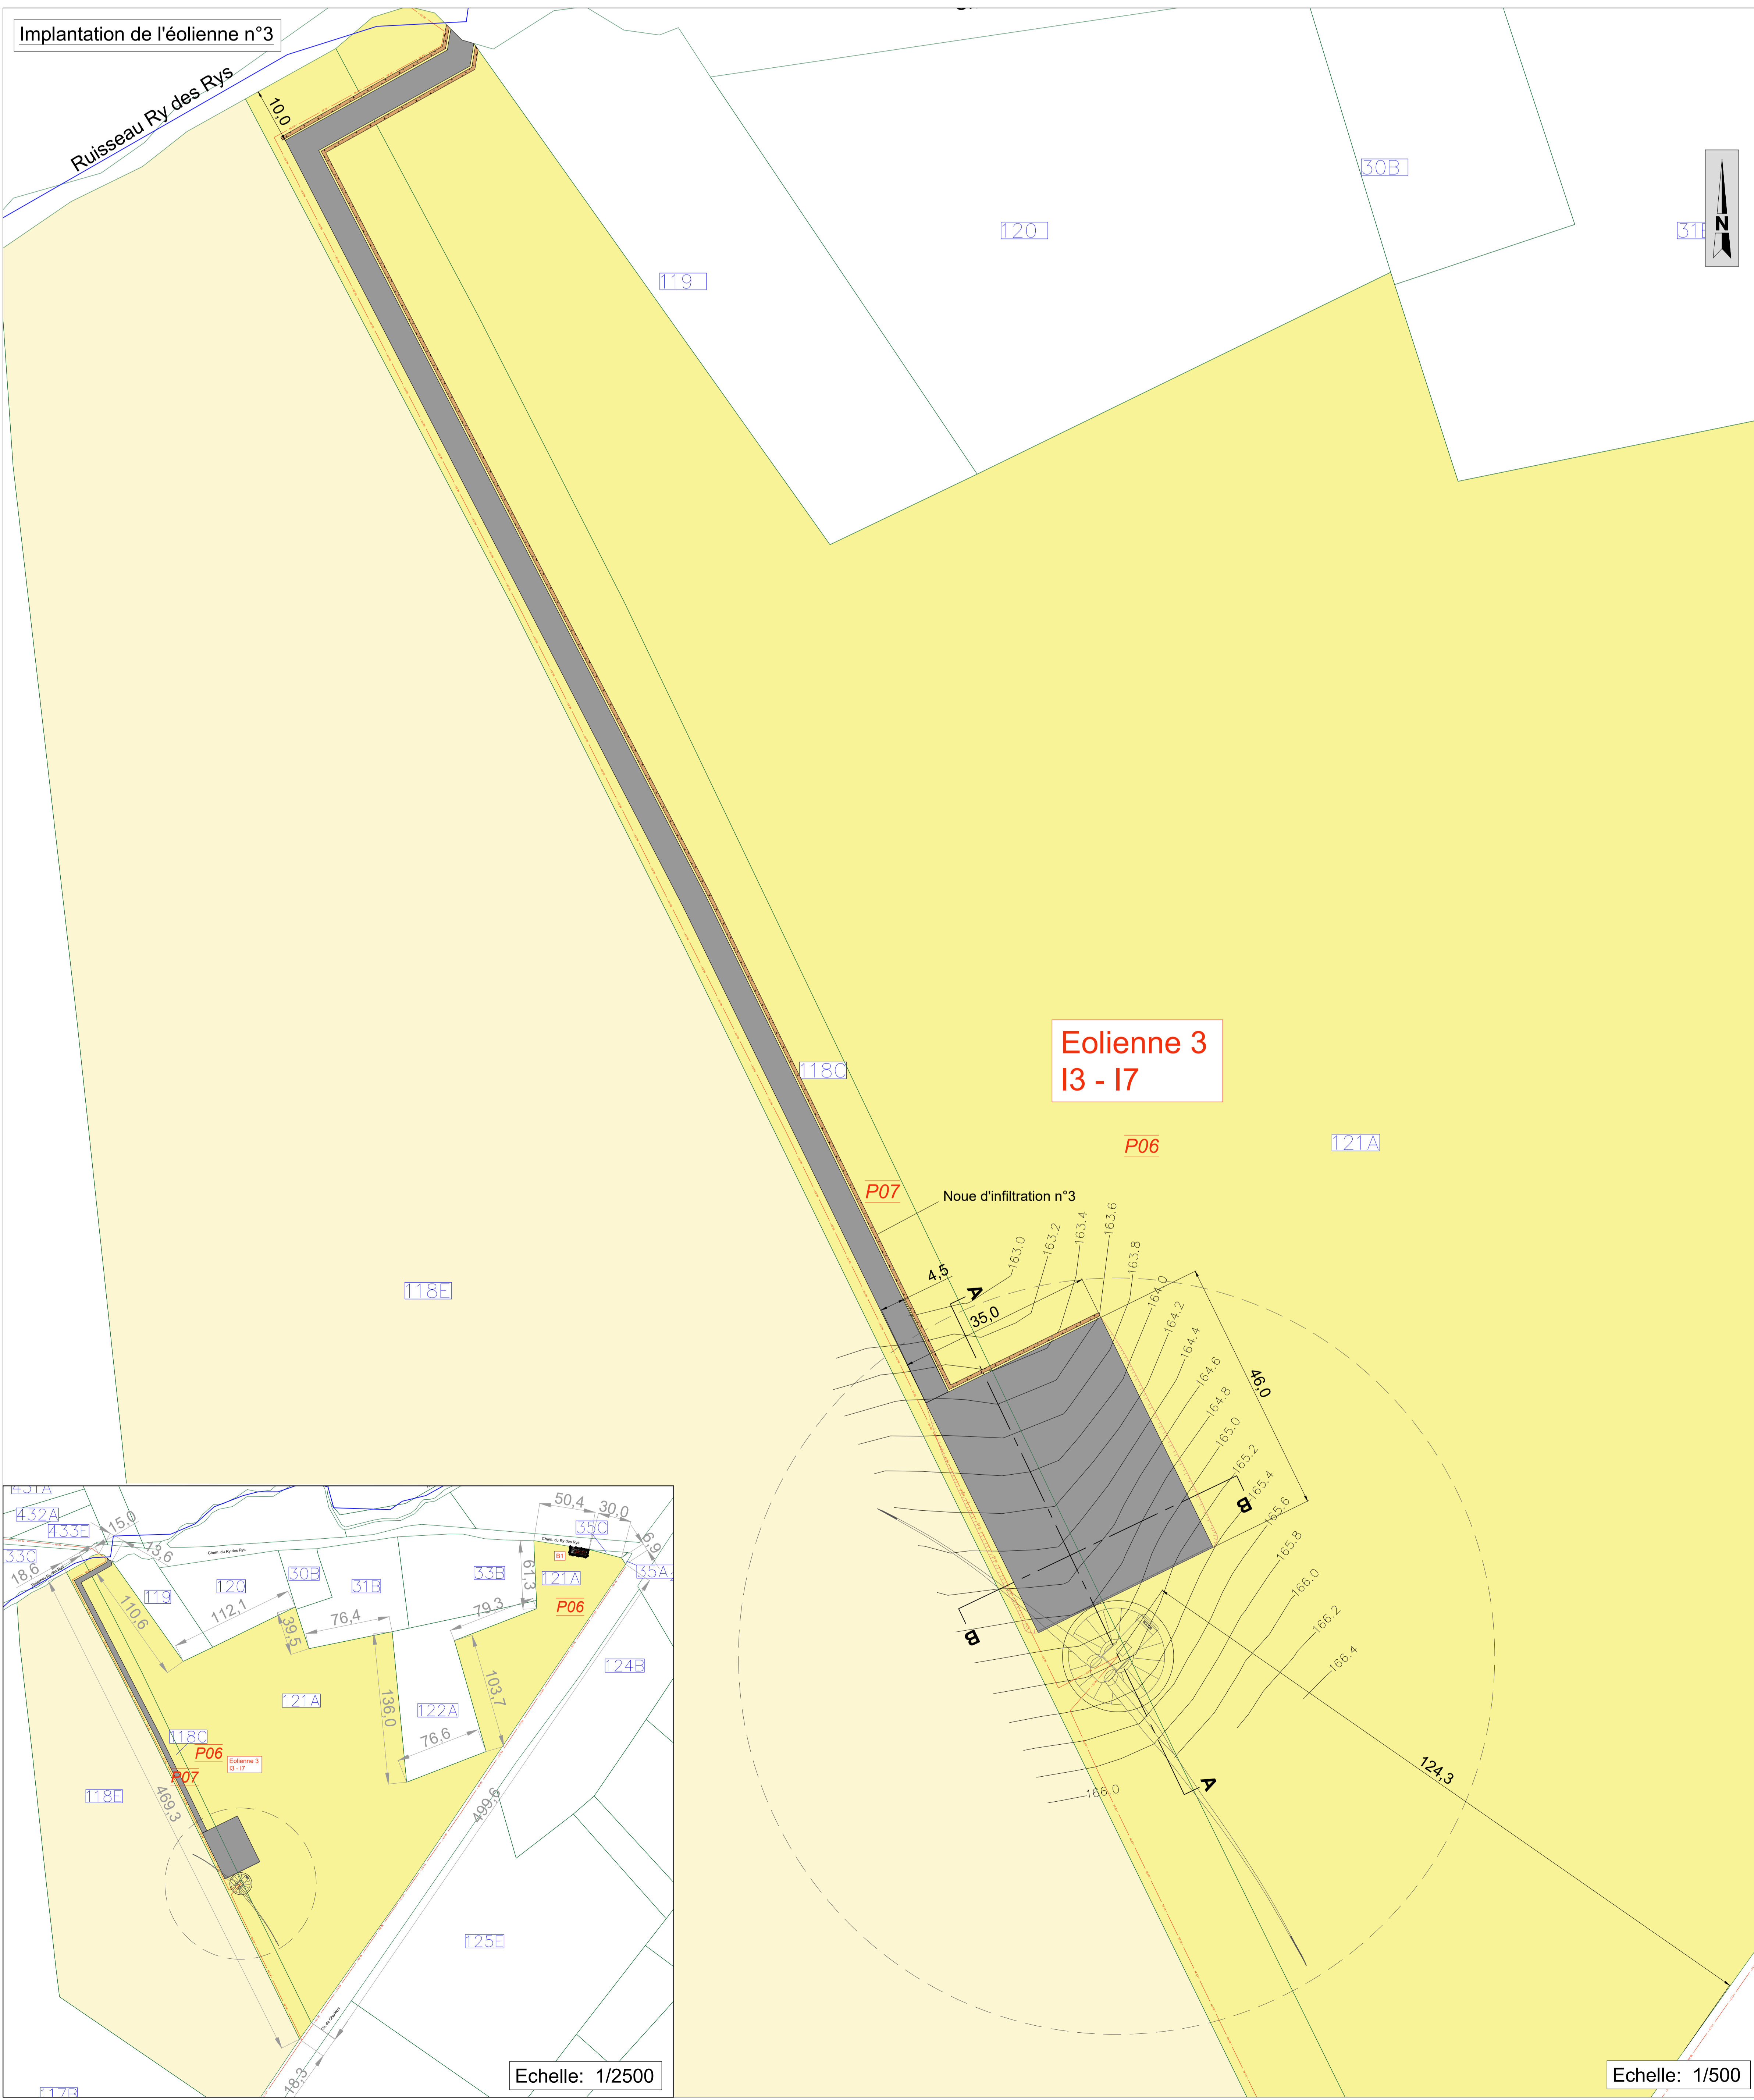

COMPOSITION DU DOSSIER			
1	Plan descriptif de l'établissement / Plan de situation		
2A-E	Implantations et coupes de principe des profils en long et en travers des installations I1 à I4		
3A	Élévations et vue en plan de l'éolienne de type Nordes N131 STE (3,6MW)		
3B	Élévations et vue en plan de l'éolienne de type Siemens Gamesa SG132 STE (3,4MW)		
3C	Élévations et vue en plan de l'éolienne de type Vestas V136 STE (4,2MW)		
4	Élévation et vues en plan de la cabine de tête (B1)		
5A-B	Coupes de principe des chemins d'accès et des raccordements électriques internes		
6	Coupes de principe des noues d'infiltration		
SITUATION: Province de Hainaut Commune de Ragnies			
PROJET: Demande de permis unique relative à : La construction et l'exploitation de 4 éoliennes d'une puissance maximale totale de 16,8 MW, d'une cabine de tête, de chemins d'accès et aires de montage, et la pose de câbles électriques sur le territoire communal de Thuin.			
PLAN: Implantation et coupes de principe en long et en travers de l'éolienne n°3			
MAÎTRE D'OUVRAGE: NEW WIND New Wind SRL Responsable de projet Henriët Benoit New Wind SRL Avenue des devoirs de L'ère, 2 5101 Sinaur - Belgique			
REFERENCES PLAN: Projet éolien à Ragnies PU 2C			
DATE: Octobre 2023	TITRE DU DOSSIER:	STADE:	NUMERO DE PLAN:
FORMATE: A0			
ECHELLE: Divers			