



**C04 - Coupe de principe de la création d'un chemin d'accès en domaine privé**

Coupe de principe de la pose de câble en domaine privé

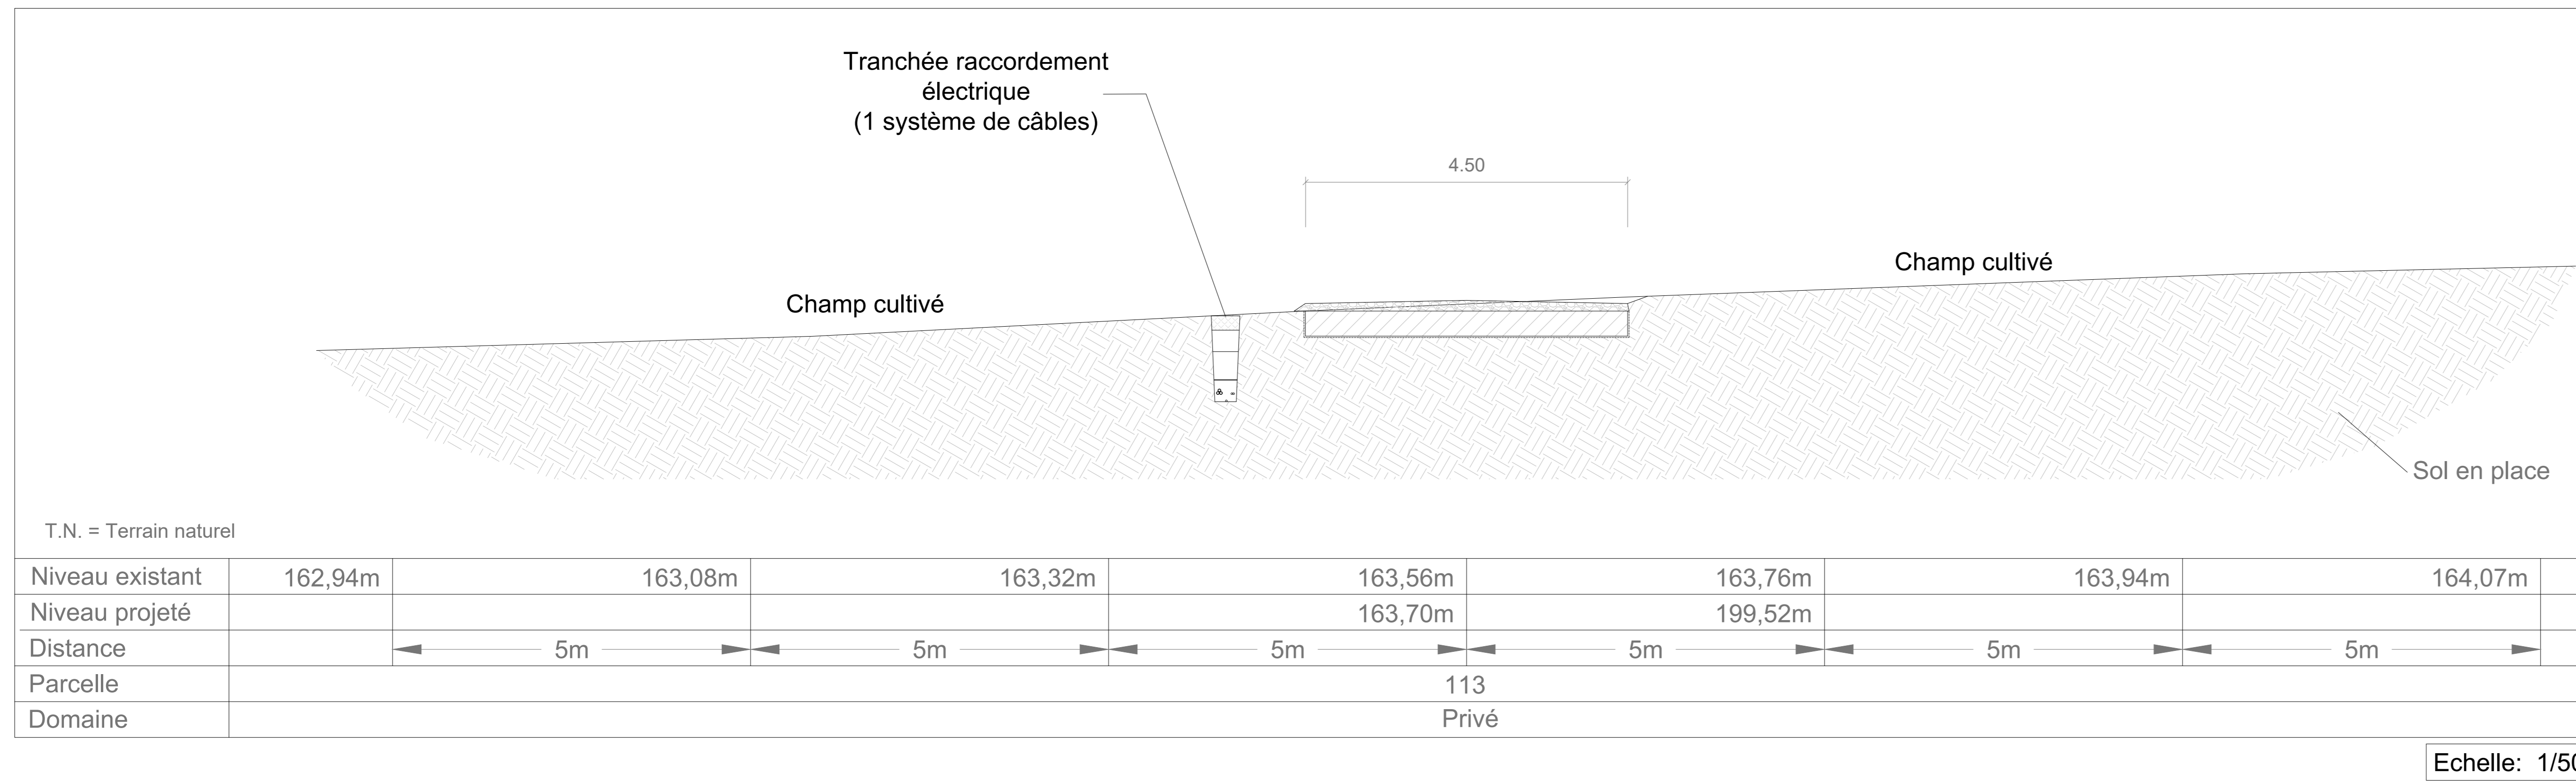






**C05 - Coupe de principe de la création d'un chemin d'accès en domaine privé**

Coupe de principe de la pose de câble en domaine privé

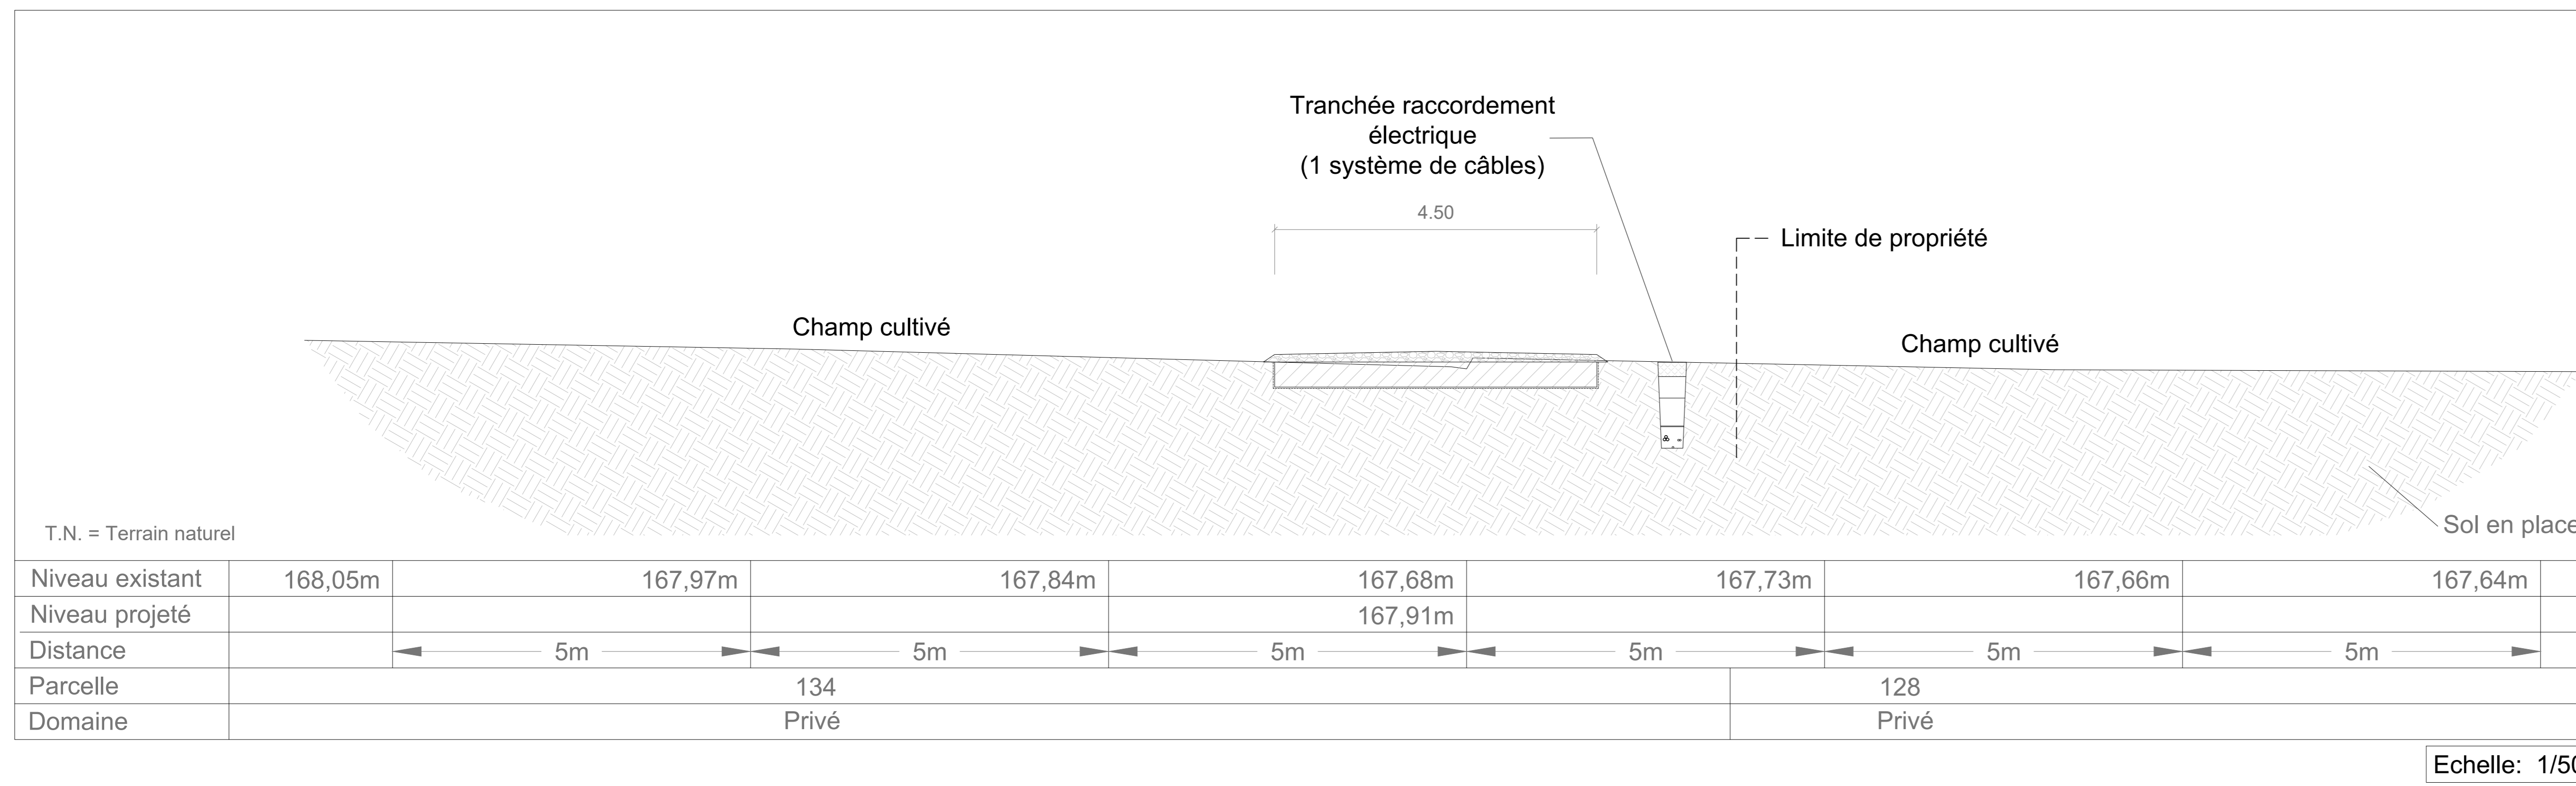

**C06 - Coupe de principe d'un chemin existant en domaine public**

Coupe de principe de la pose de câble en domaine public

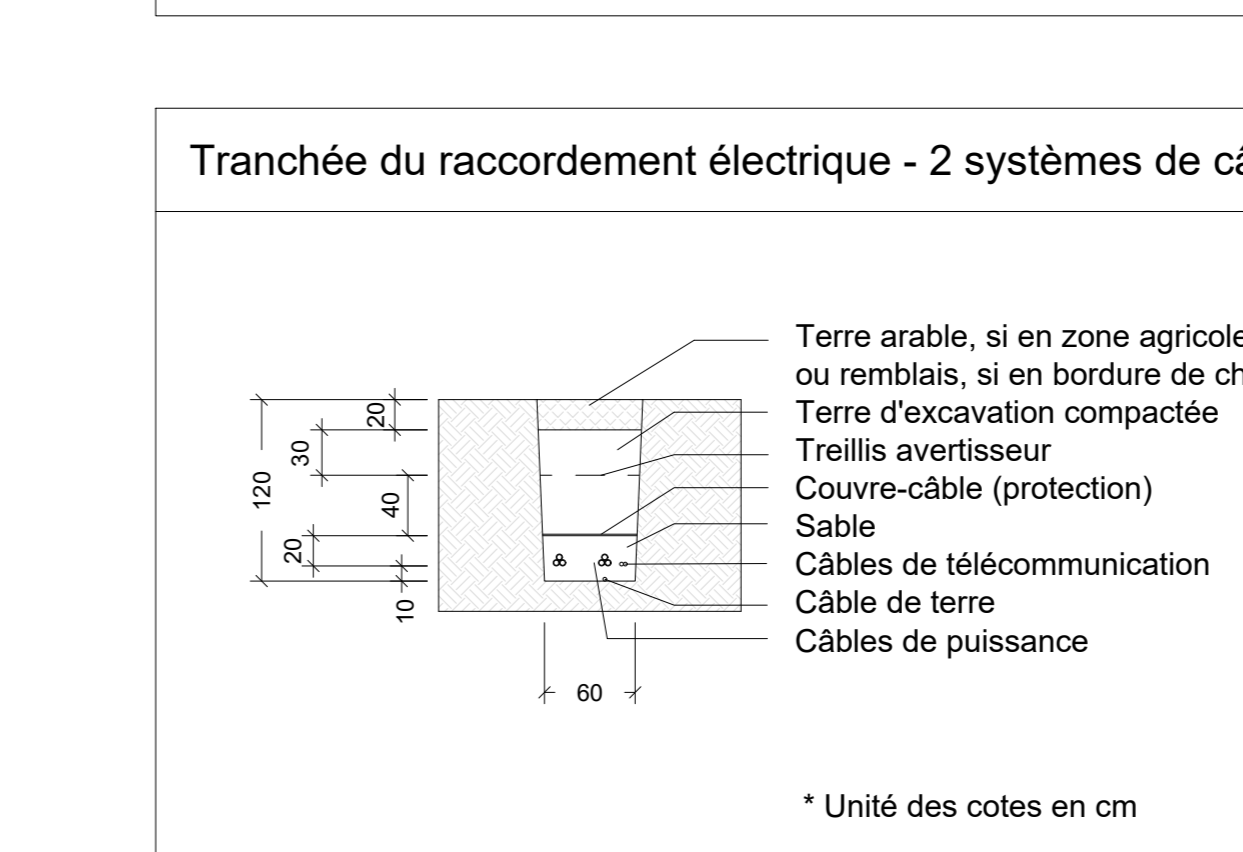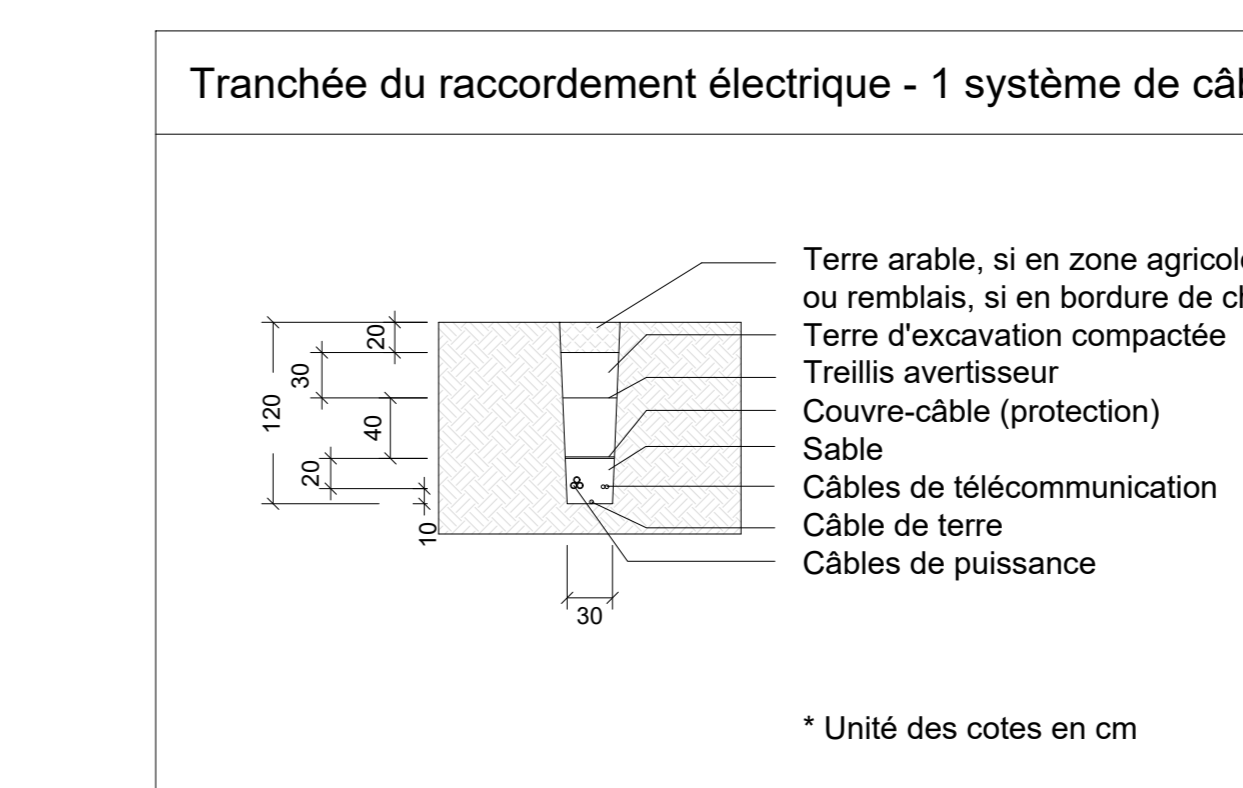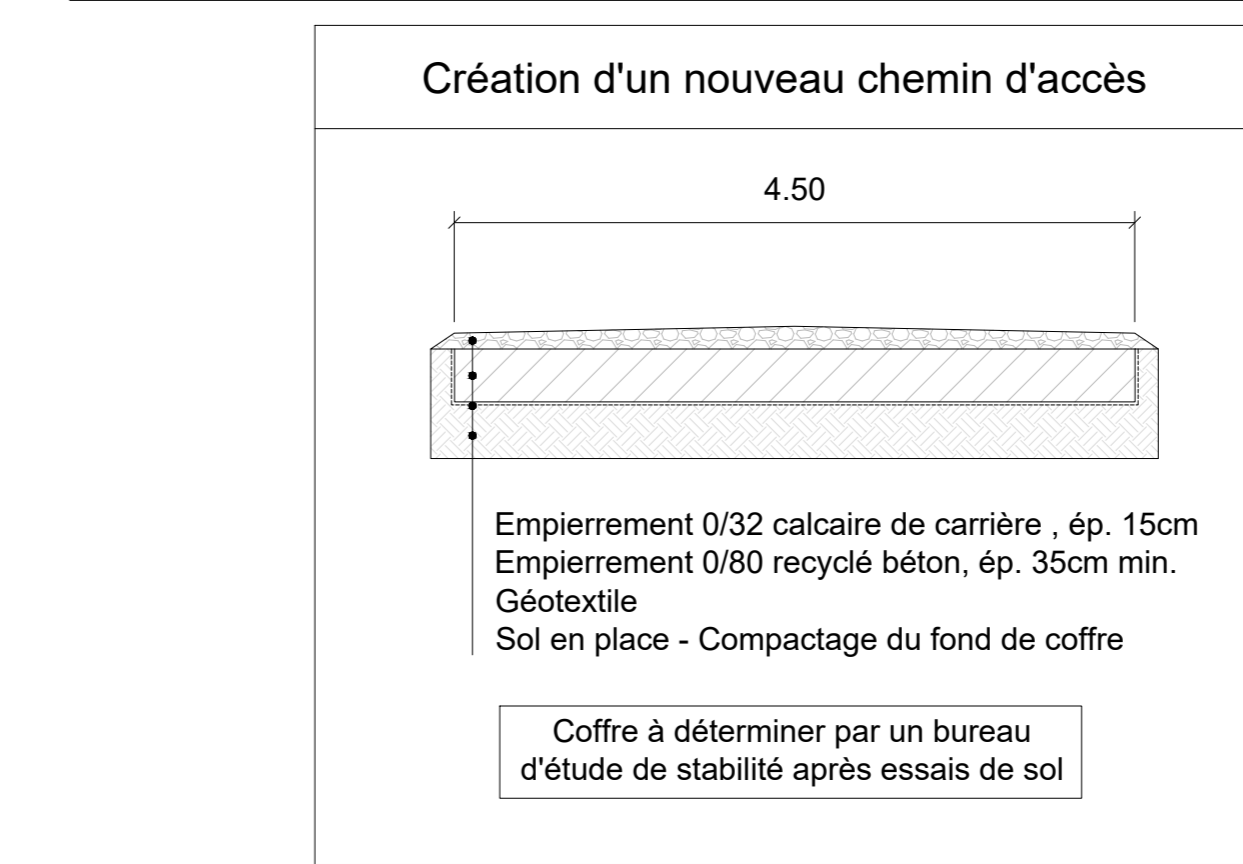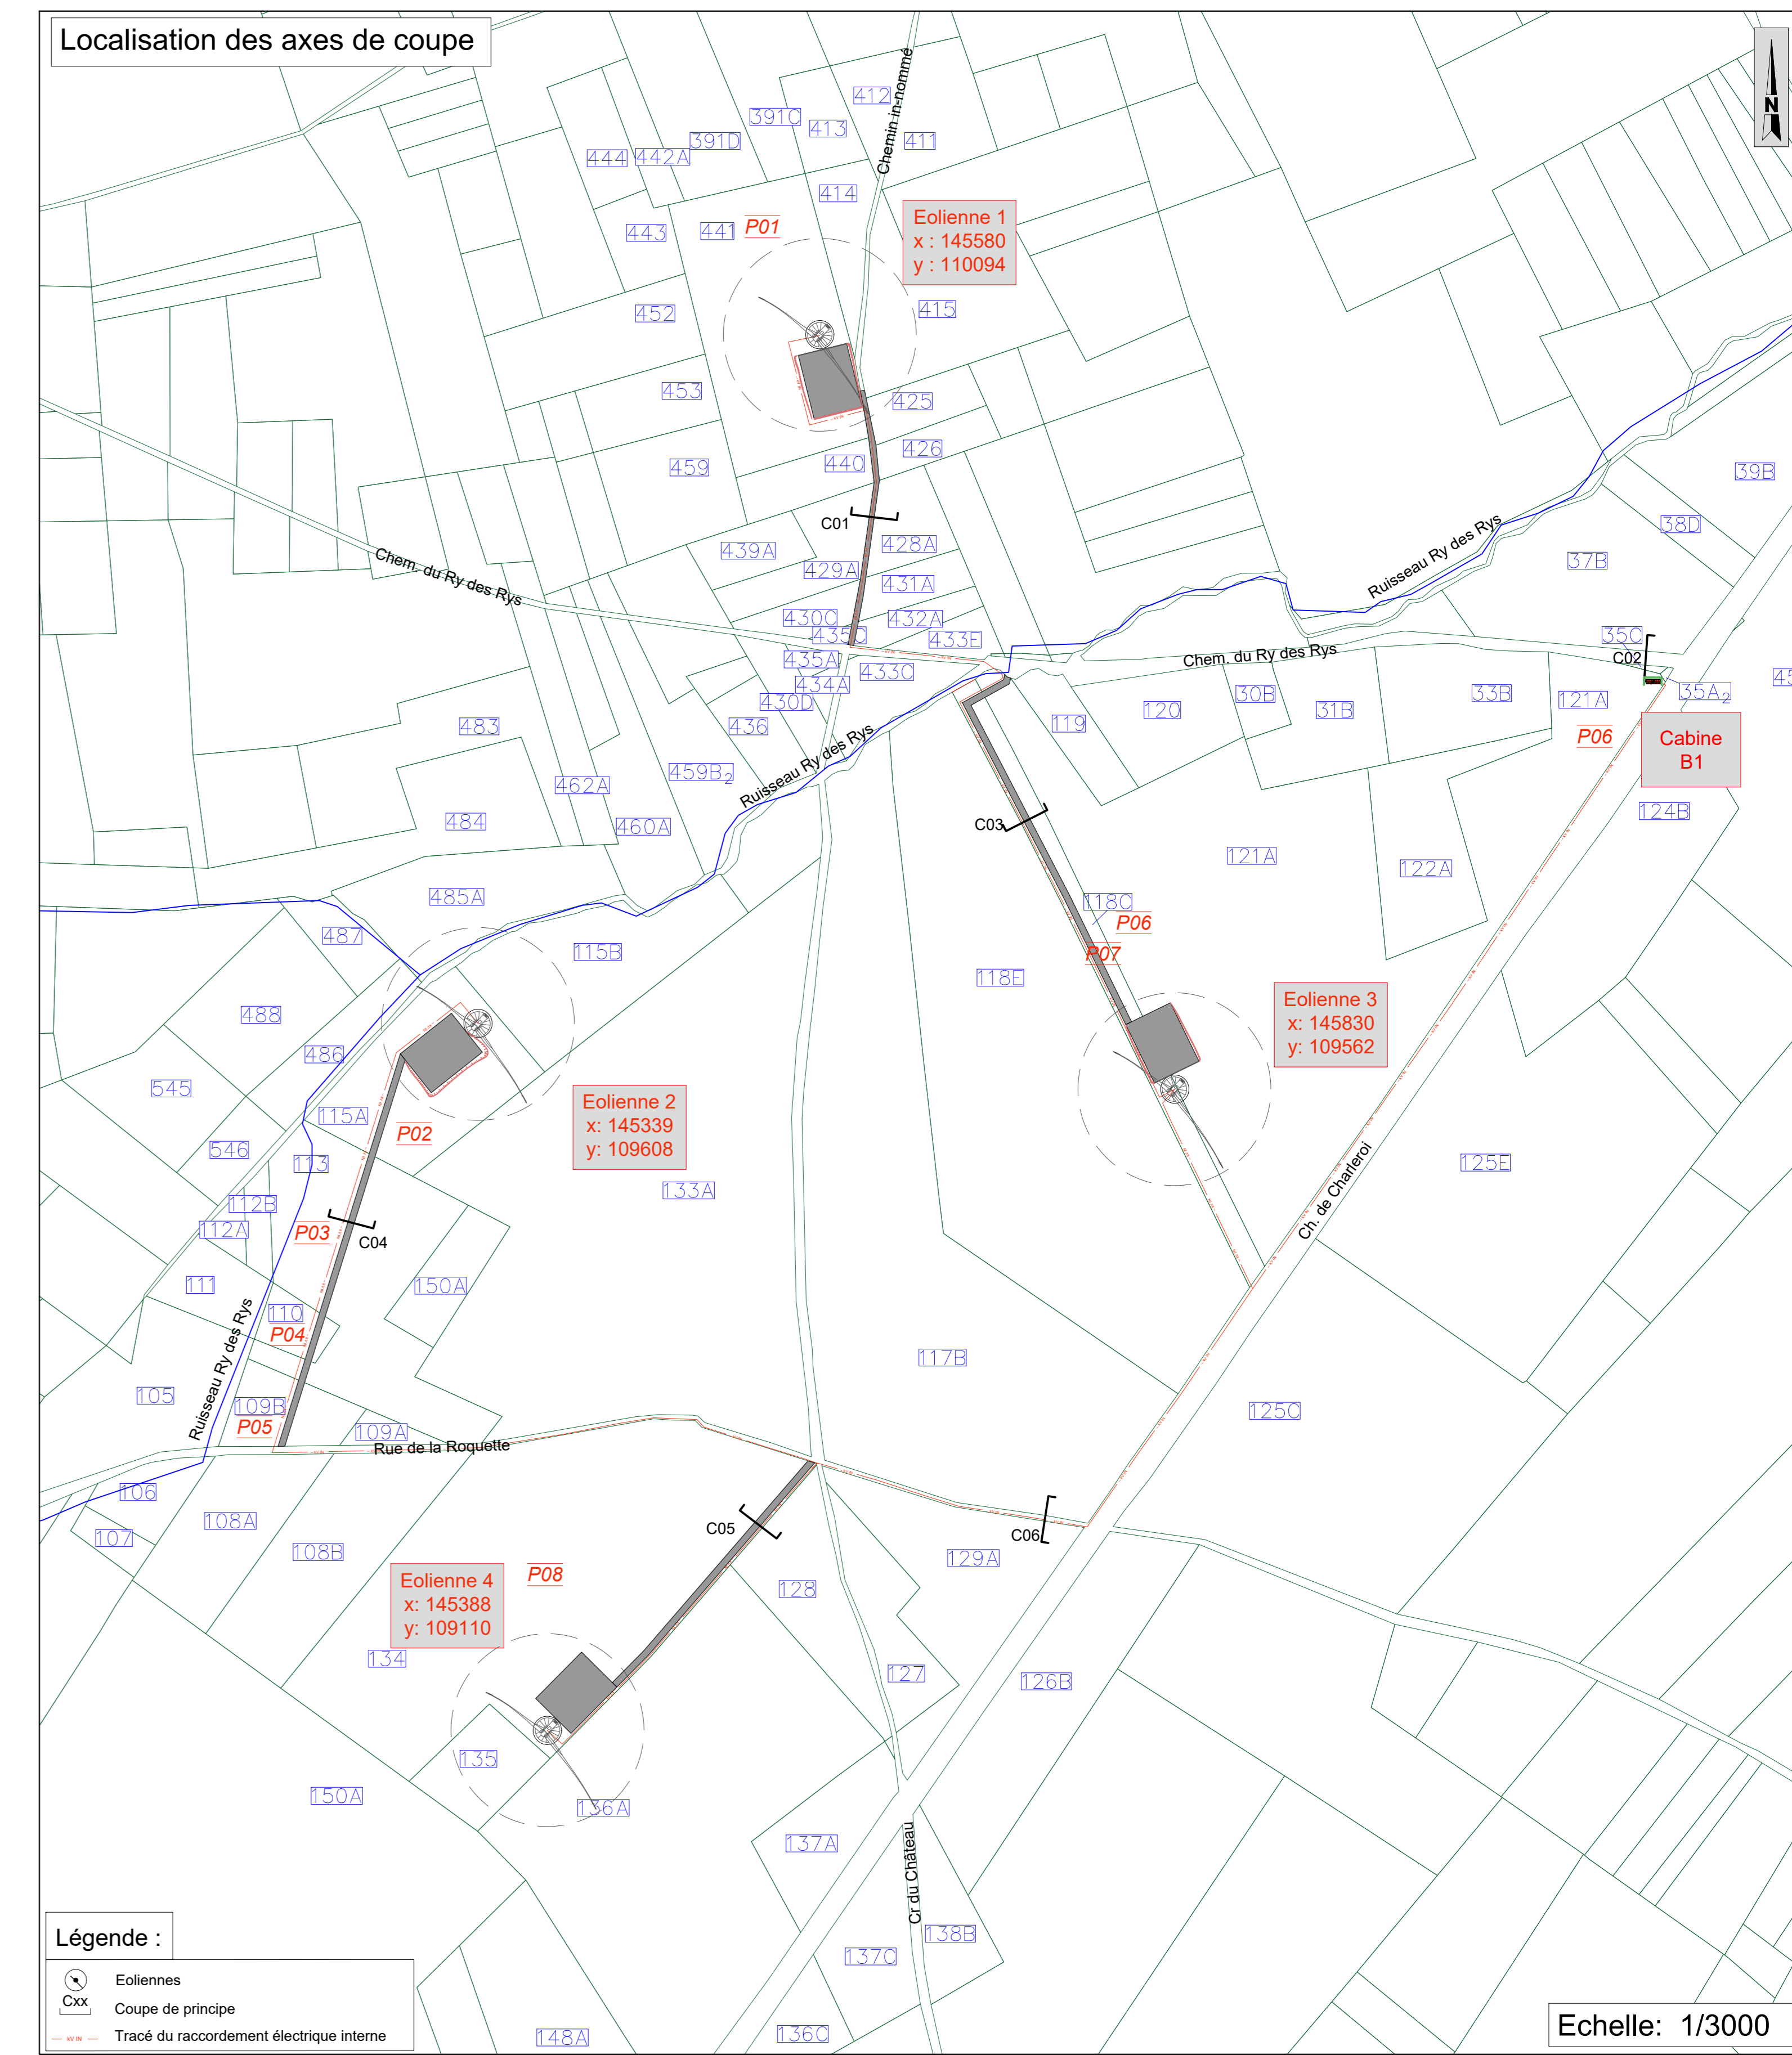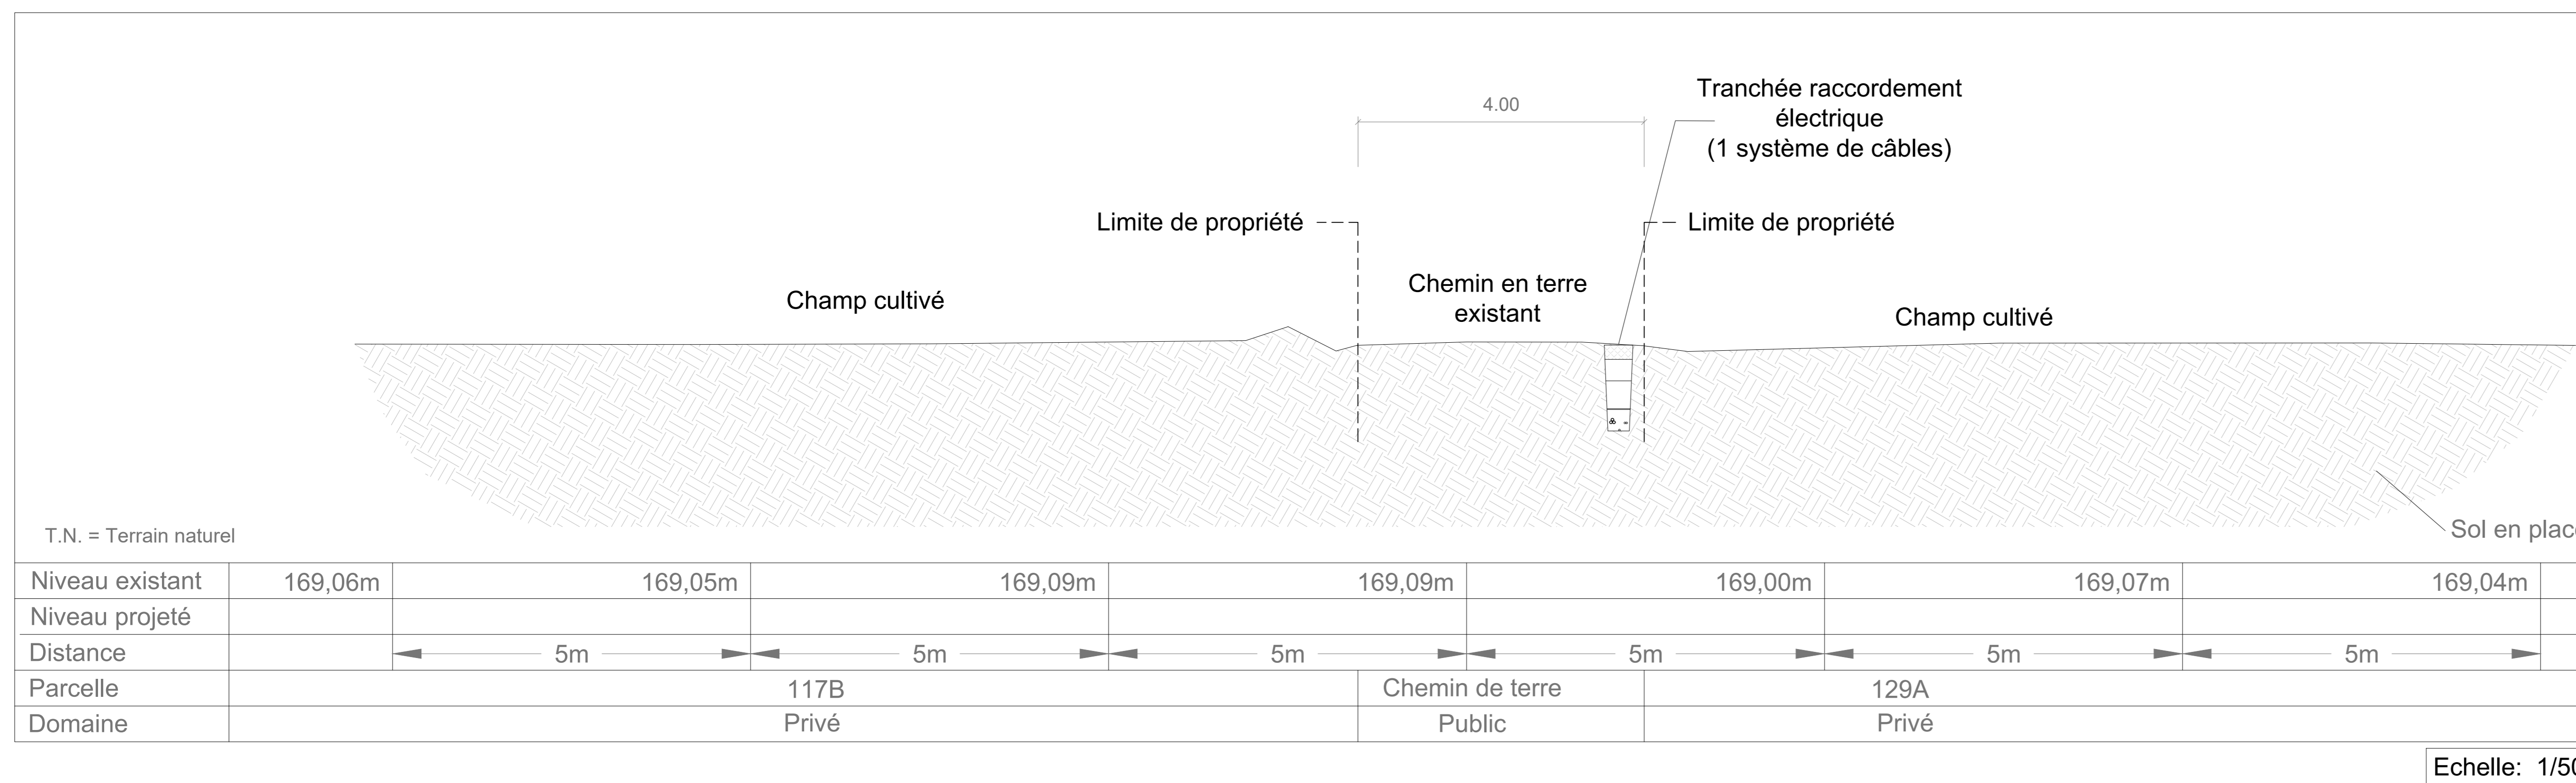

COMPOSITION DU DOSSIER				
1	Plan descriptif de l'établissement / Plan de situation			
2A-H	Implantations et coupes de principe des poteaux en long et en travers des installations H 4 à 14			
3A	Élévations et vue en plan de l'éolienne de type Nordes N131 STE (3,6MW)			
3B	Élévations et vue en plan de l'éolienne de type Siemens-Gamesa SG132 STE (3,6MW)			
3C	Élévations et vue en plan de l'éolienne de type Vestas V136 STE (4,2MW)			
4	Élévation et vue en plan de la cabine de site (B1)			
5A-B	Coupes de principe des chemins d'accès et des raccordements électriques internes			
6	Coupes de principe des noues d'infiltration			

SITUATION:	Province de Hainaut Commune de Ragnies
PROJET:	Demande de permis unique relative à :  La construction et l'exploitation de 4 éoliennes d'une puissance maximale totale de 16,8 MW, d'une cabine de site, de chemins d'accès et aires de montage, et la pose de câbles électriques sur le territoire communal de Thuin.
PLAN:	<b>Coupes de principe des chemins d'accès et des raccordements électriques internes</b>
MAITRE D'OUVRAGE:	<b>NEW WIND</b> New Wind SRL Responsable de projet Henri Benoit <small>New Wind SRL Avenue des deuses de Lèves, 2 5101 Namur - Belgique</small>
REFERENCES PLAN:	Projet éolien à Ragnies
DATE: Octobre 2023	PU
FORMAT: A0	5 B
ECHELLE: Divers	TITRE DU DOSSIER STADE: NUMERO DE PLAN: REV: