



Tranchée du raccordement électrique - 1 système de câbles

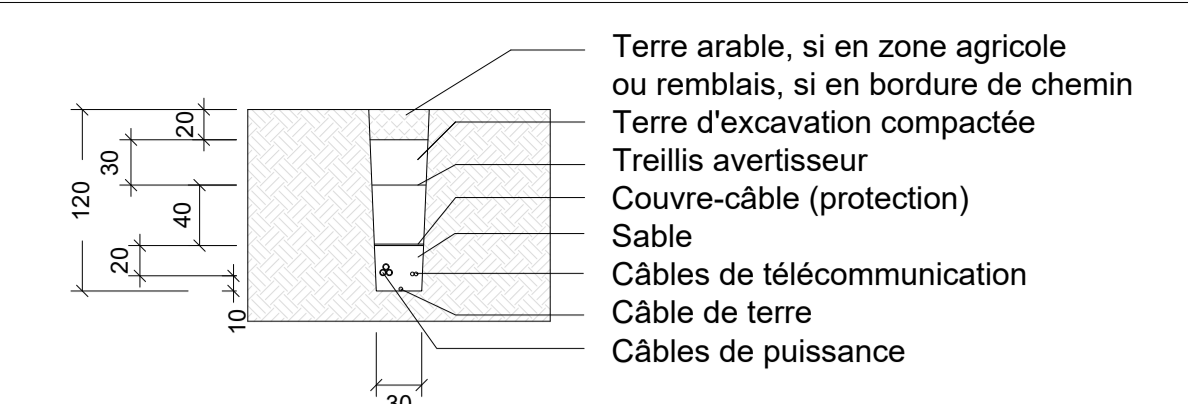


Echelle: 1/50

Composition de la plateforme

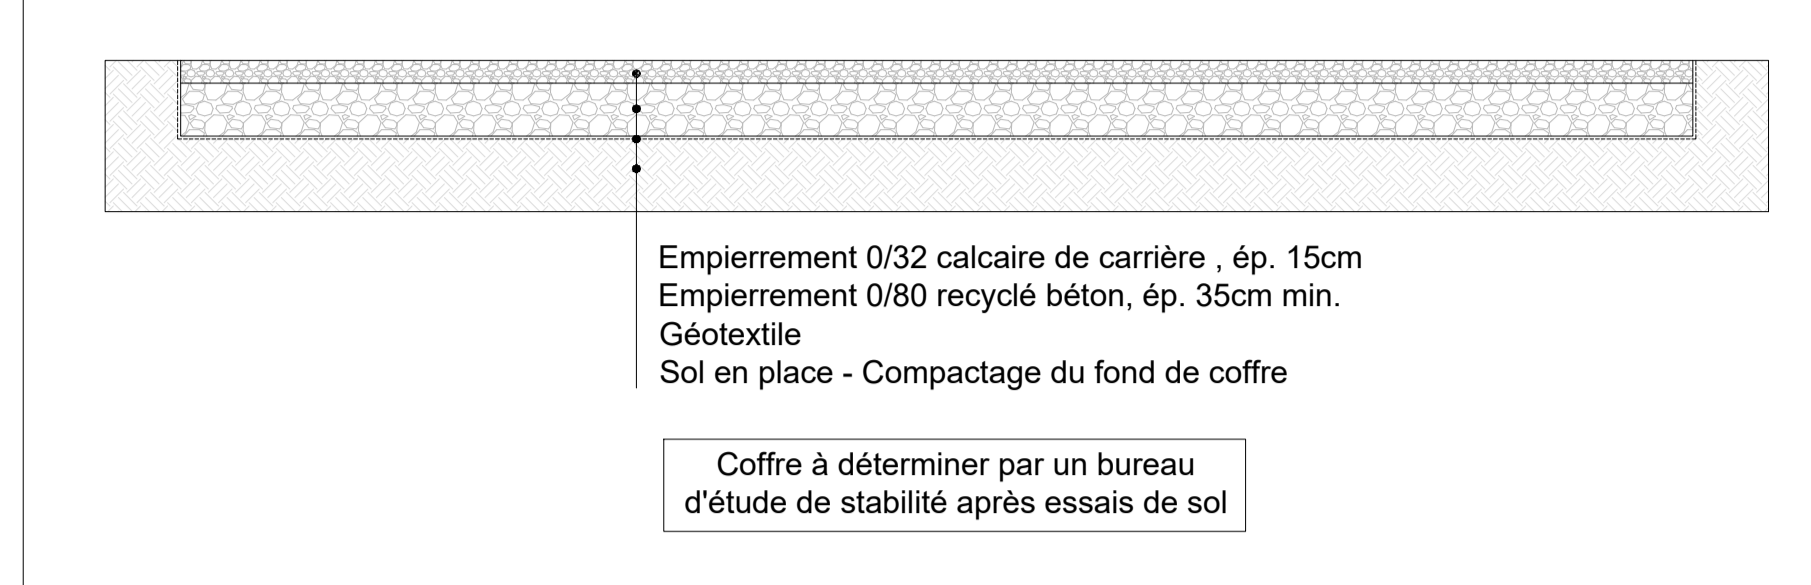


Echelle: 1/50

Coupe de principe en long des installations de l'éolienne n°1 - Coupe AA

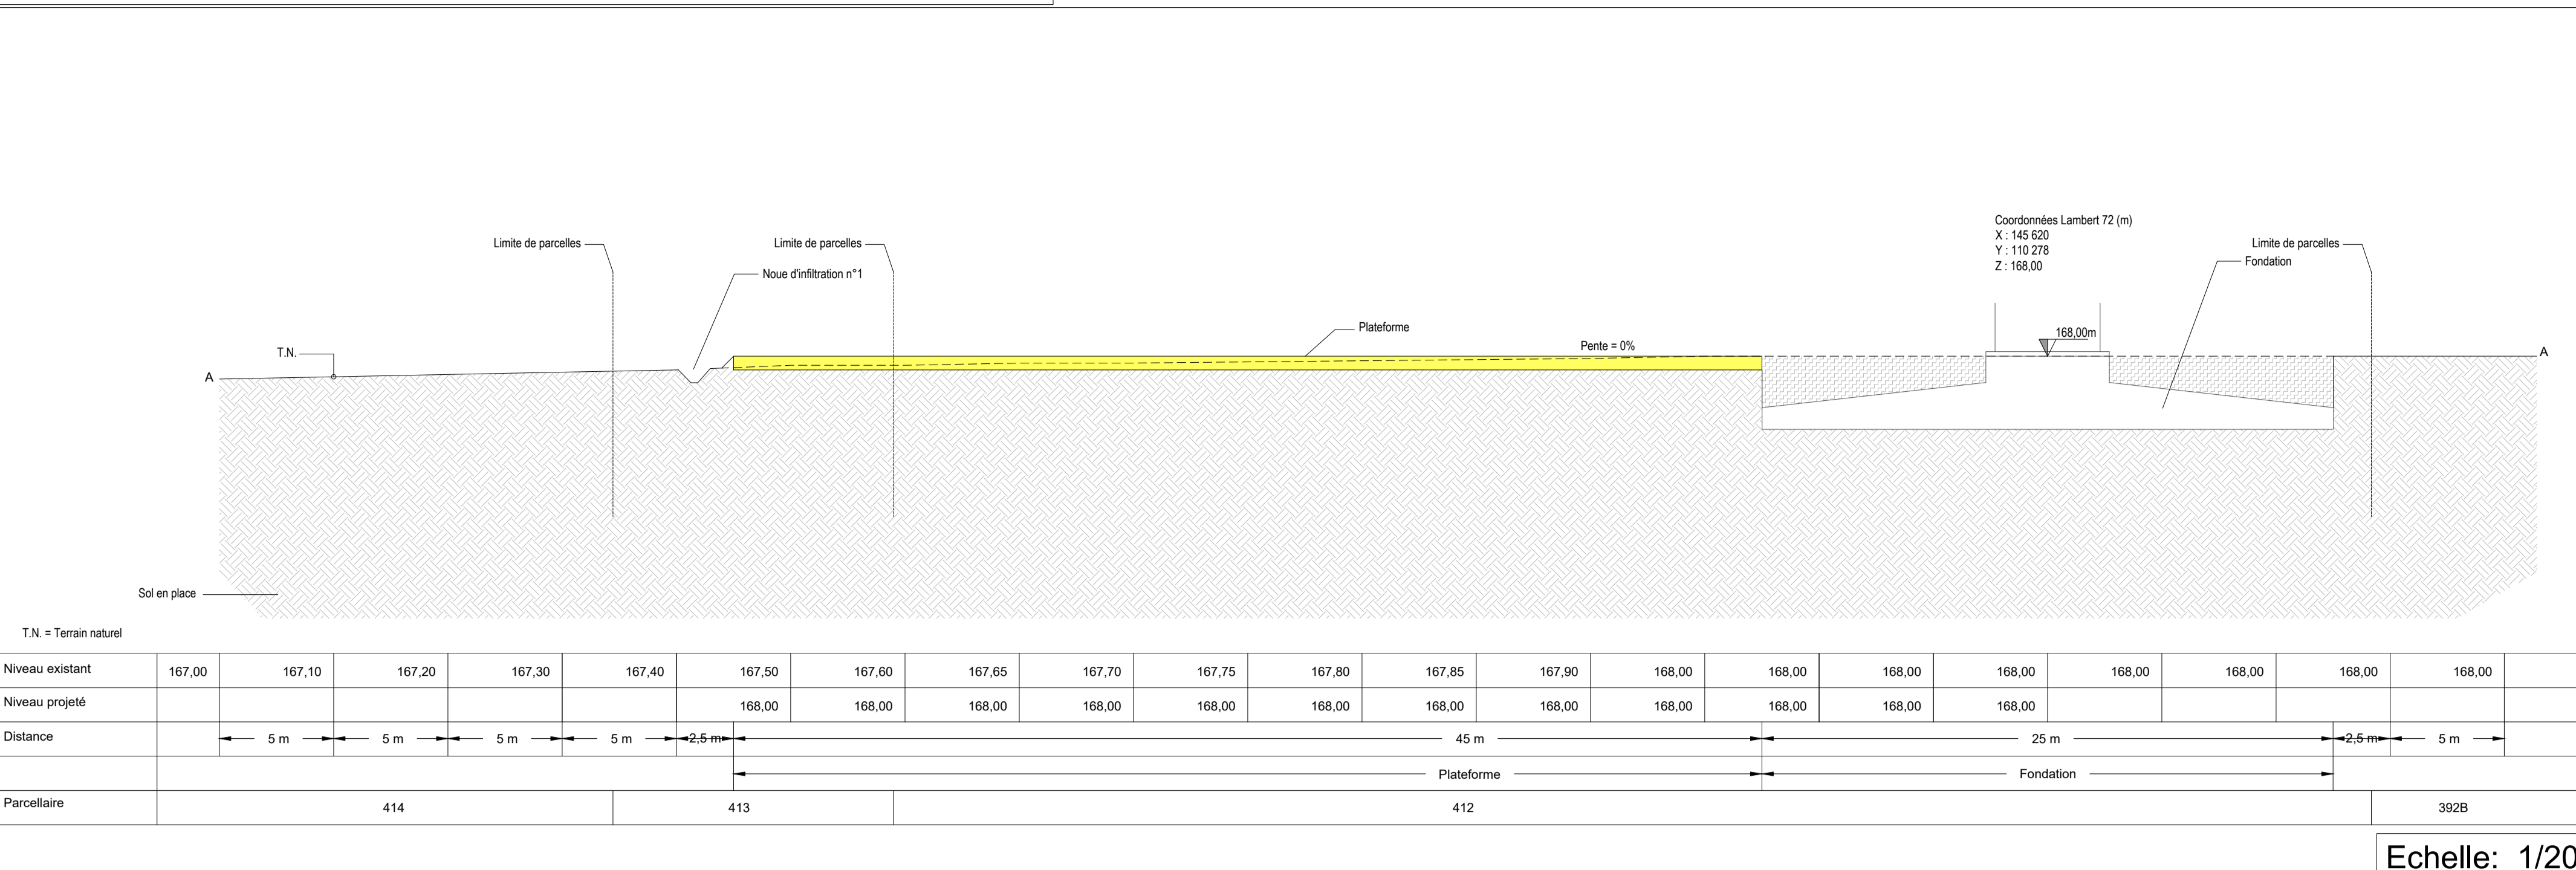


Echelle: 1/200

Coupe de principe en travers des installations de l'éolienne n°1 - Coupe BB

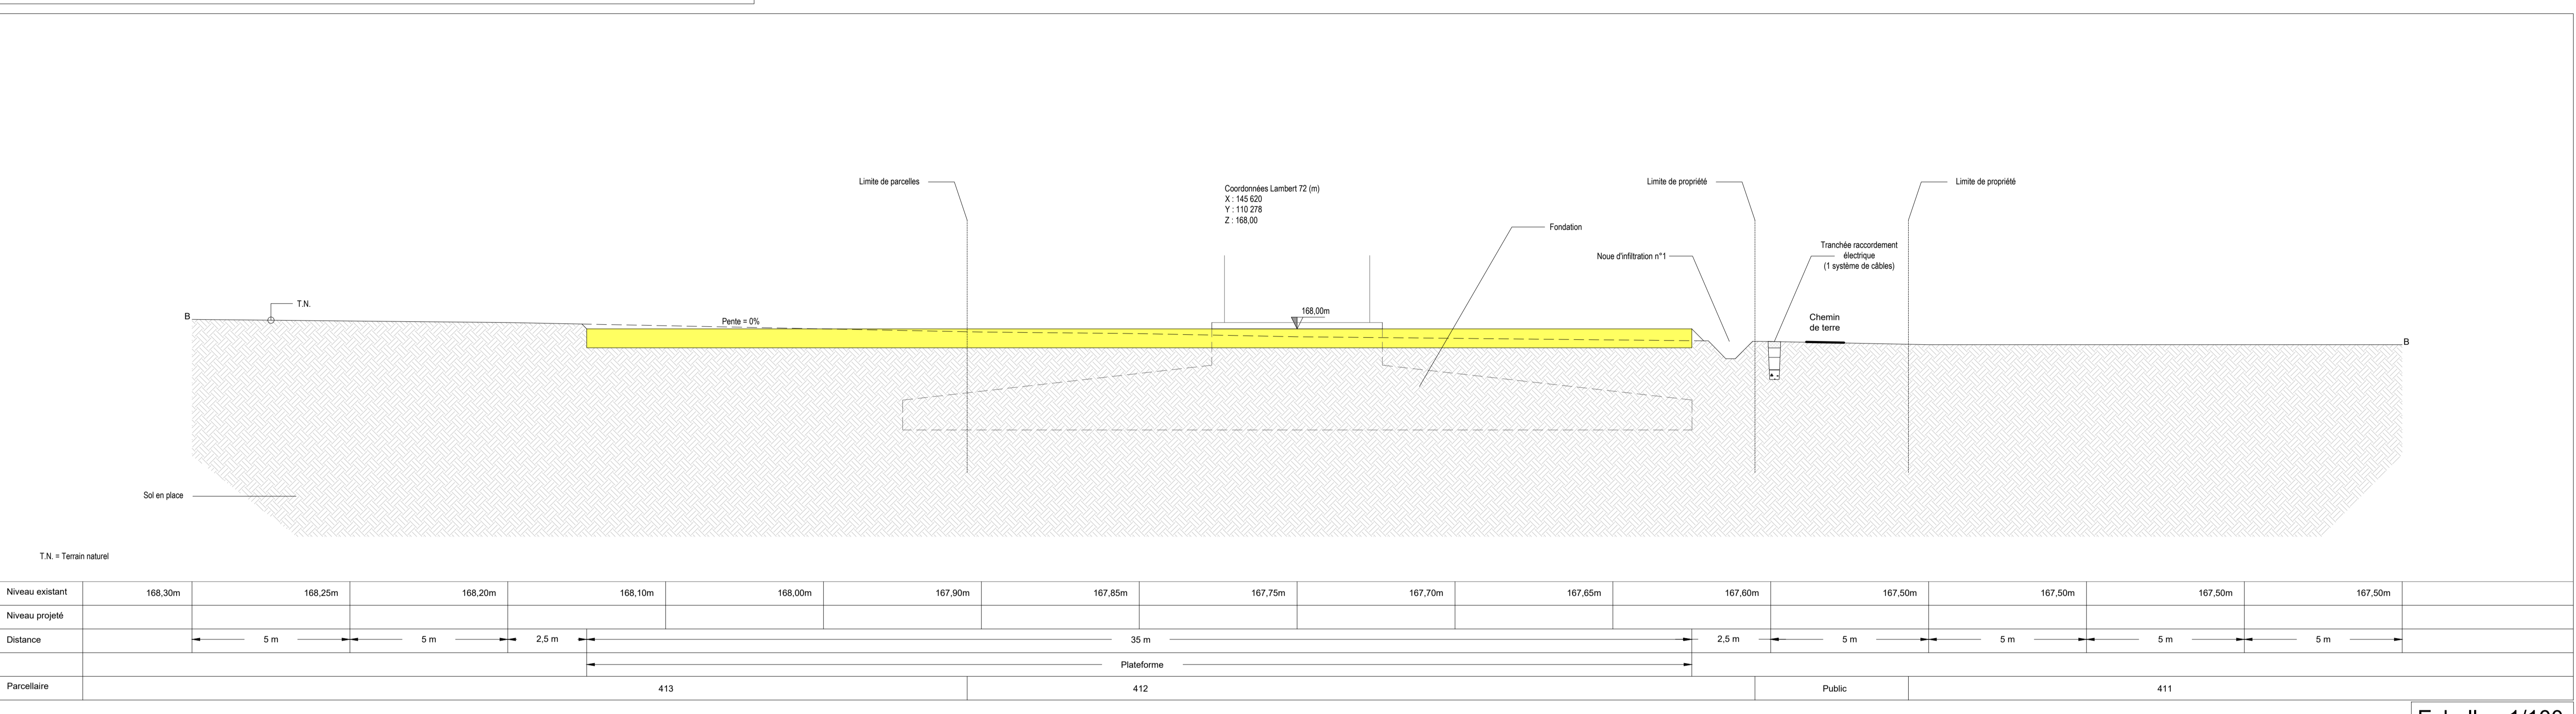

Echelle: 1/100

Implantation de l'éolienne n°1

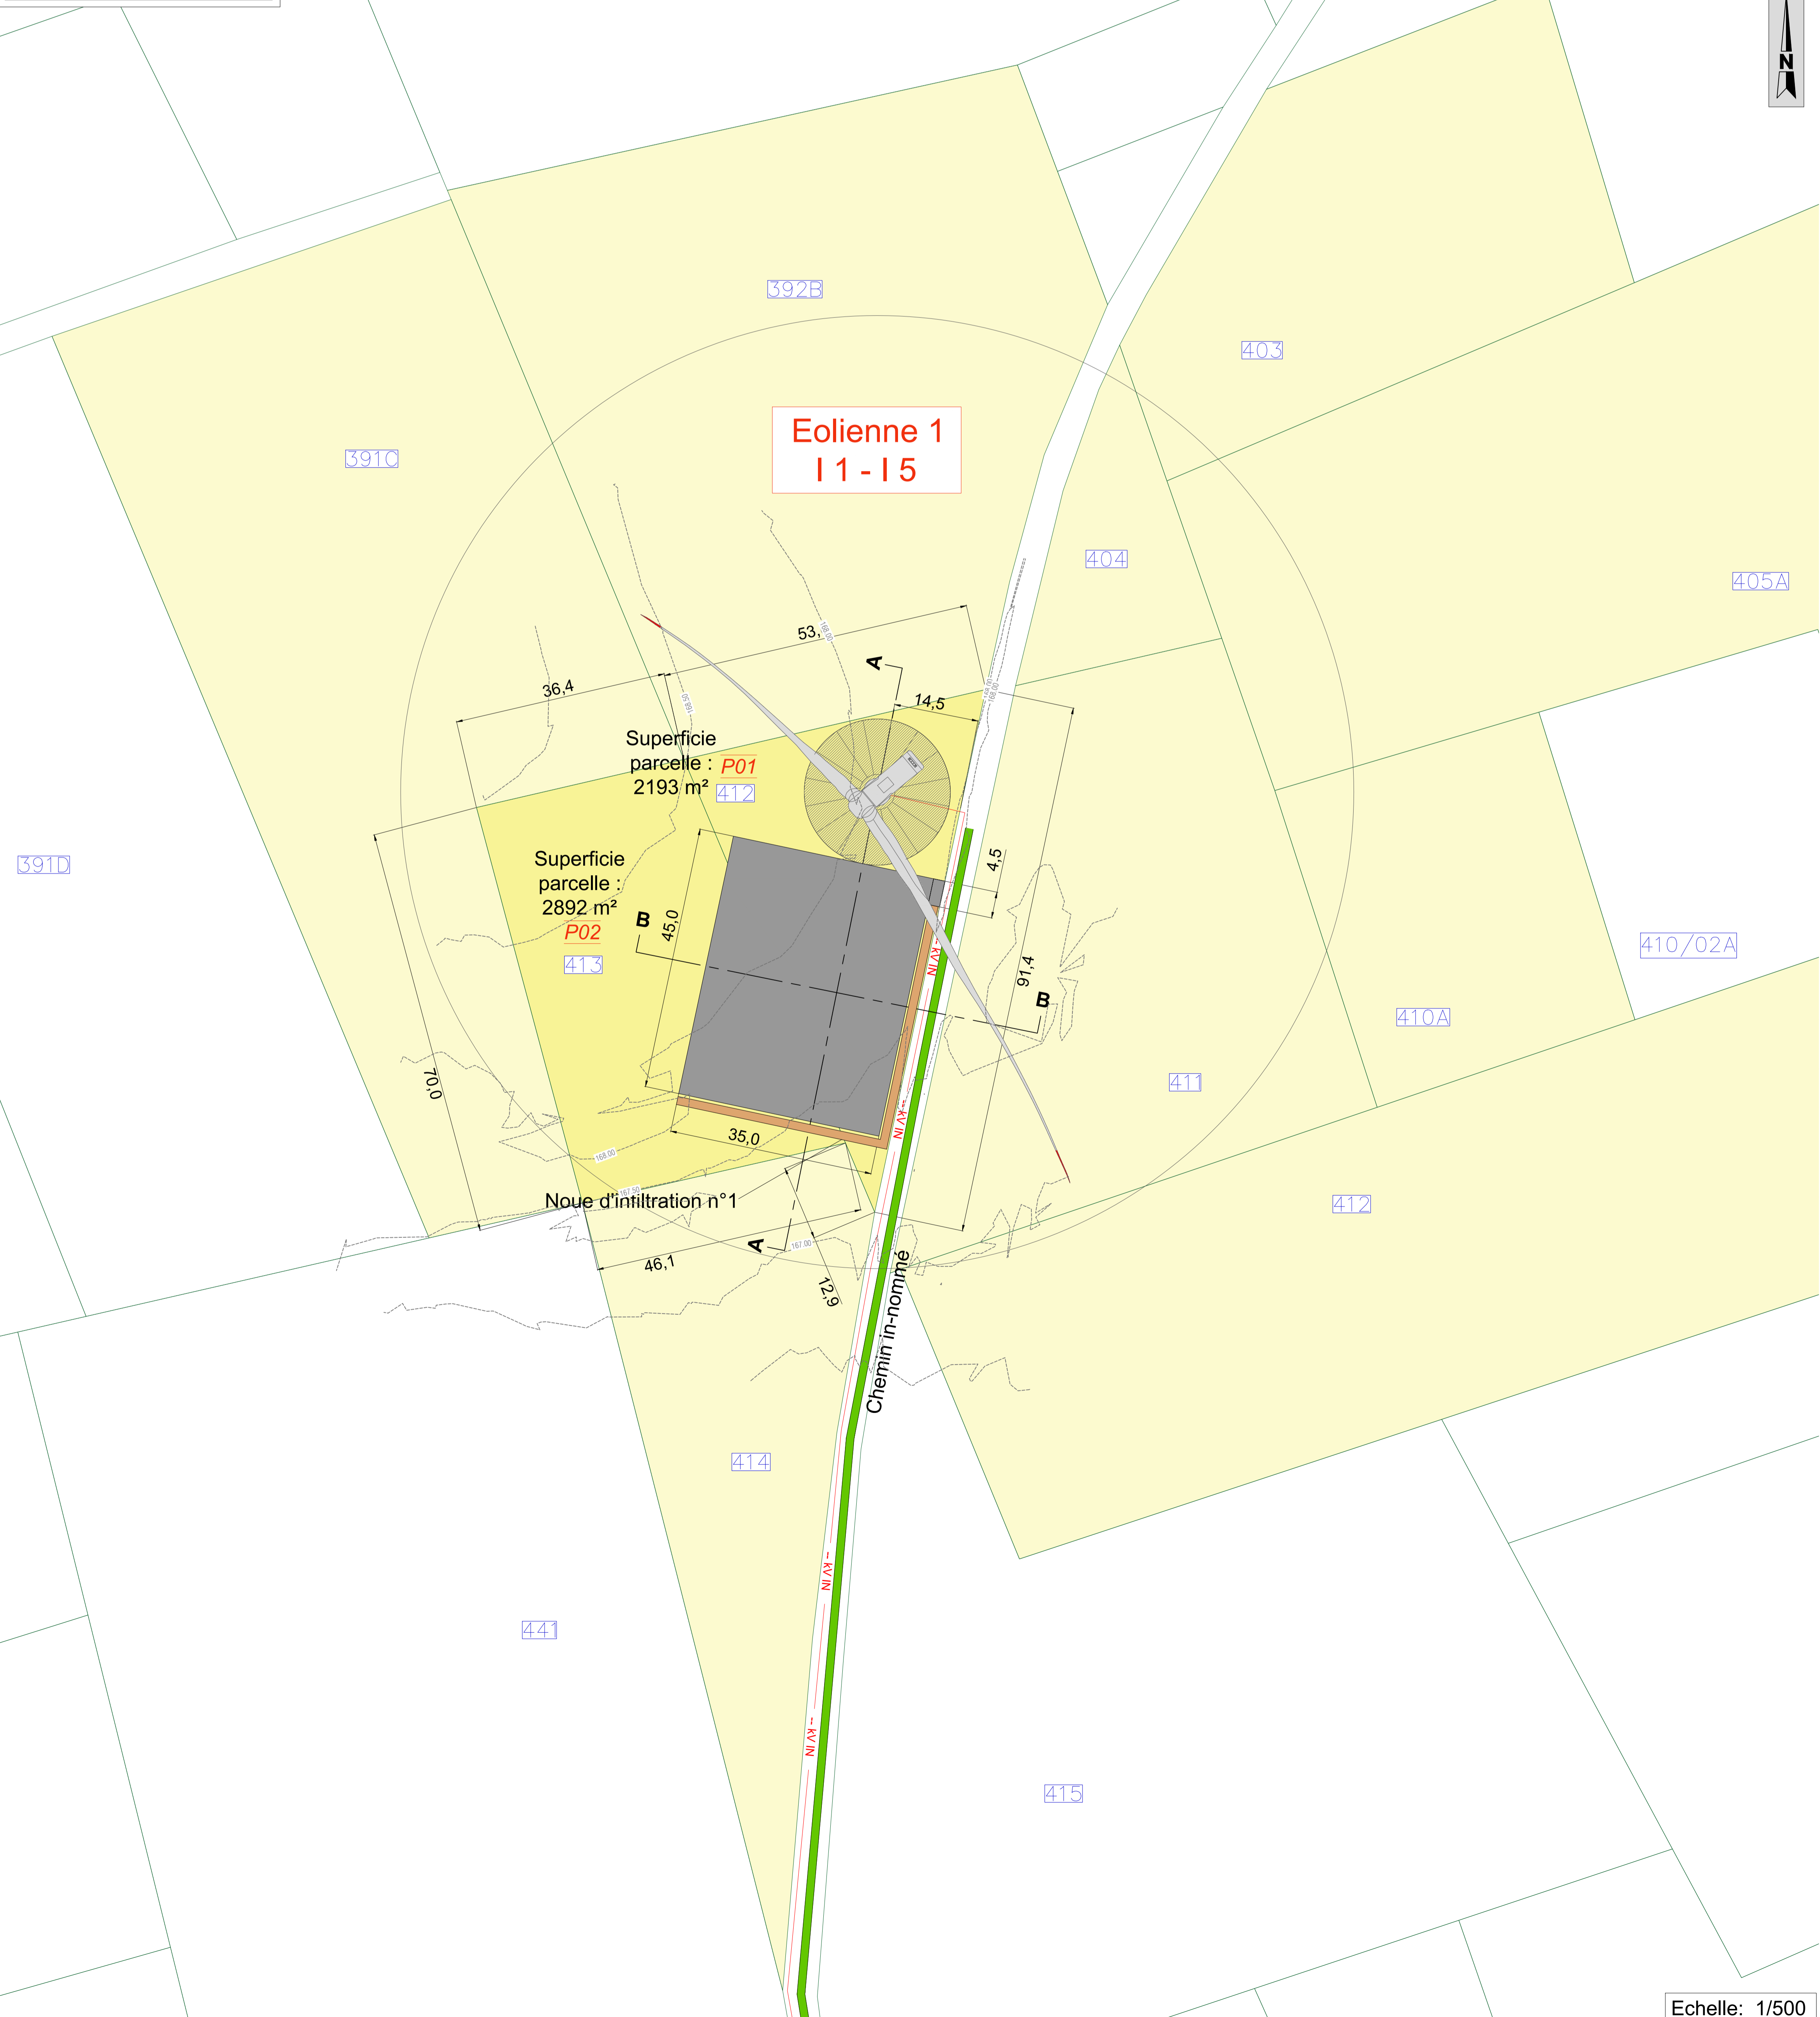


Echelle: 1/500

Légende

- Parcelle concernée
- Parcelles surplombées
- Plateforme et chemin d'accès
- Remblais
- Sol en place
- Noûe d'infiltration
- Eolienne
- Numéro parcelle cadastrale
- Numéro parcelle concernée
- Raccordement interne
- Courbes de niveaux - Situation existante
- Axes de coupe en long et en travers

Chemin public existant à renforcer de manière permanente sur l'assise existante et à élargir temporairement à 4,50m (si nécessaire)

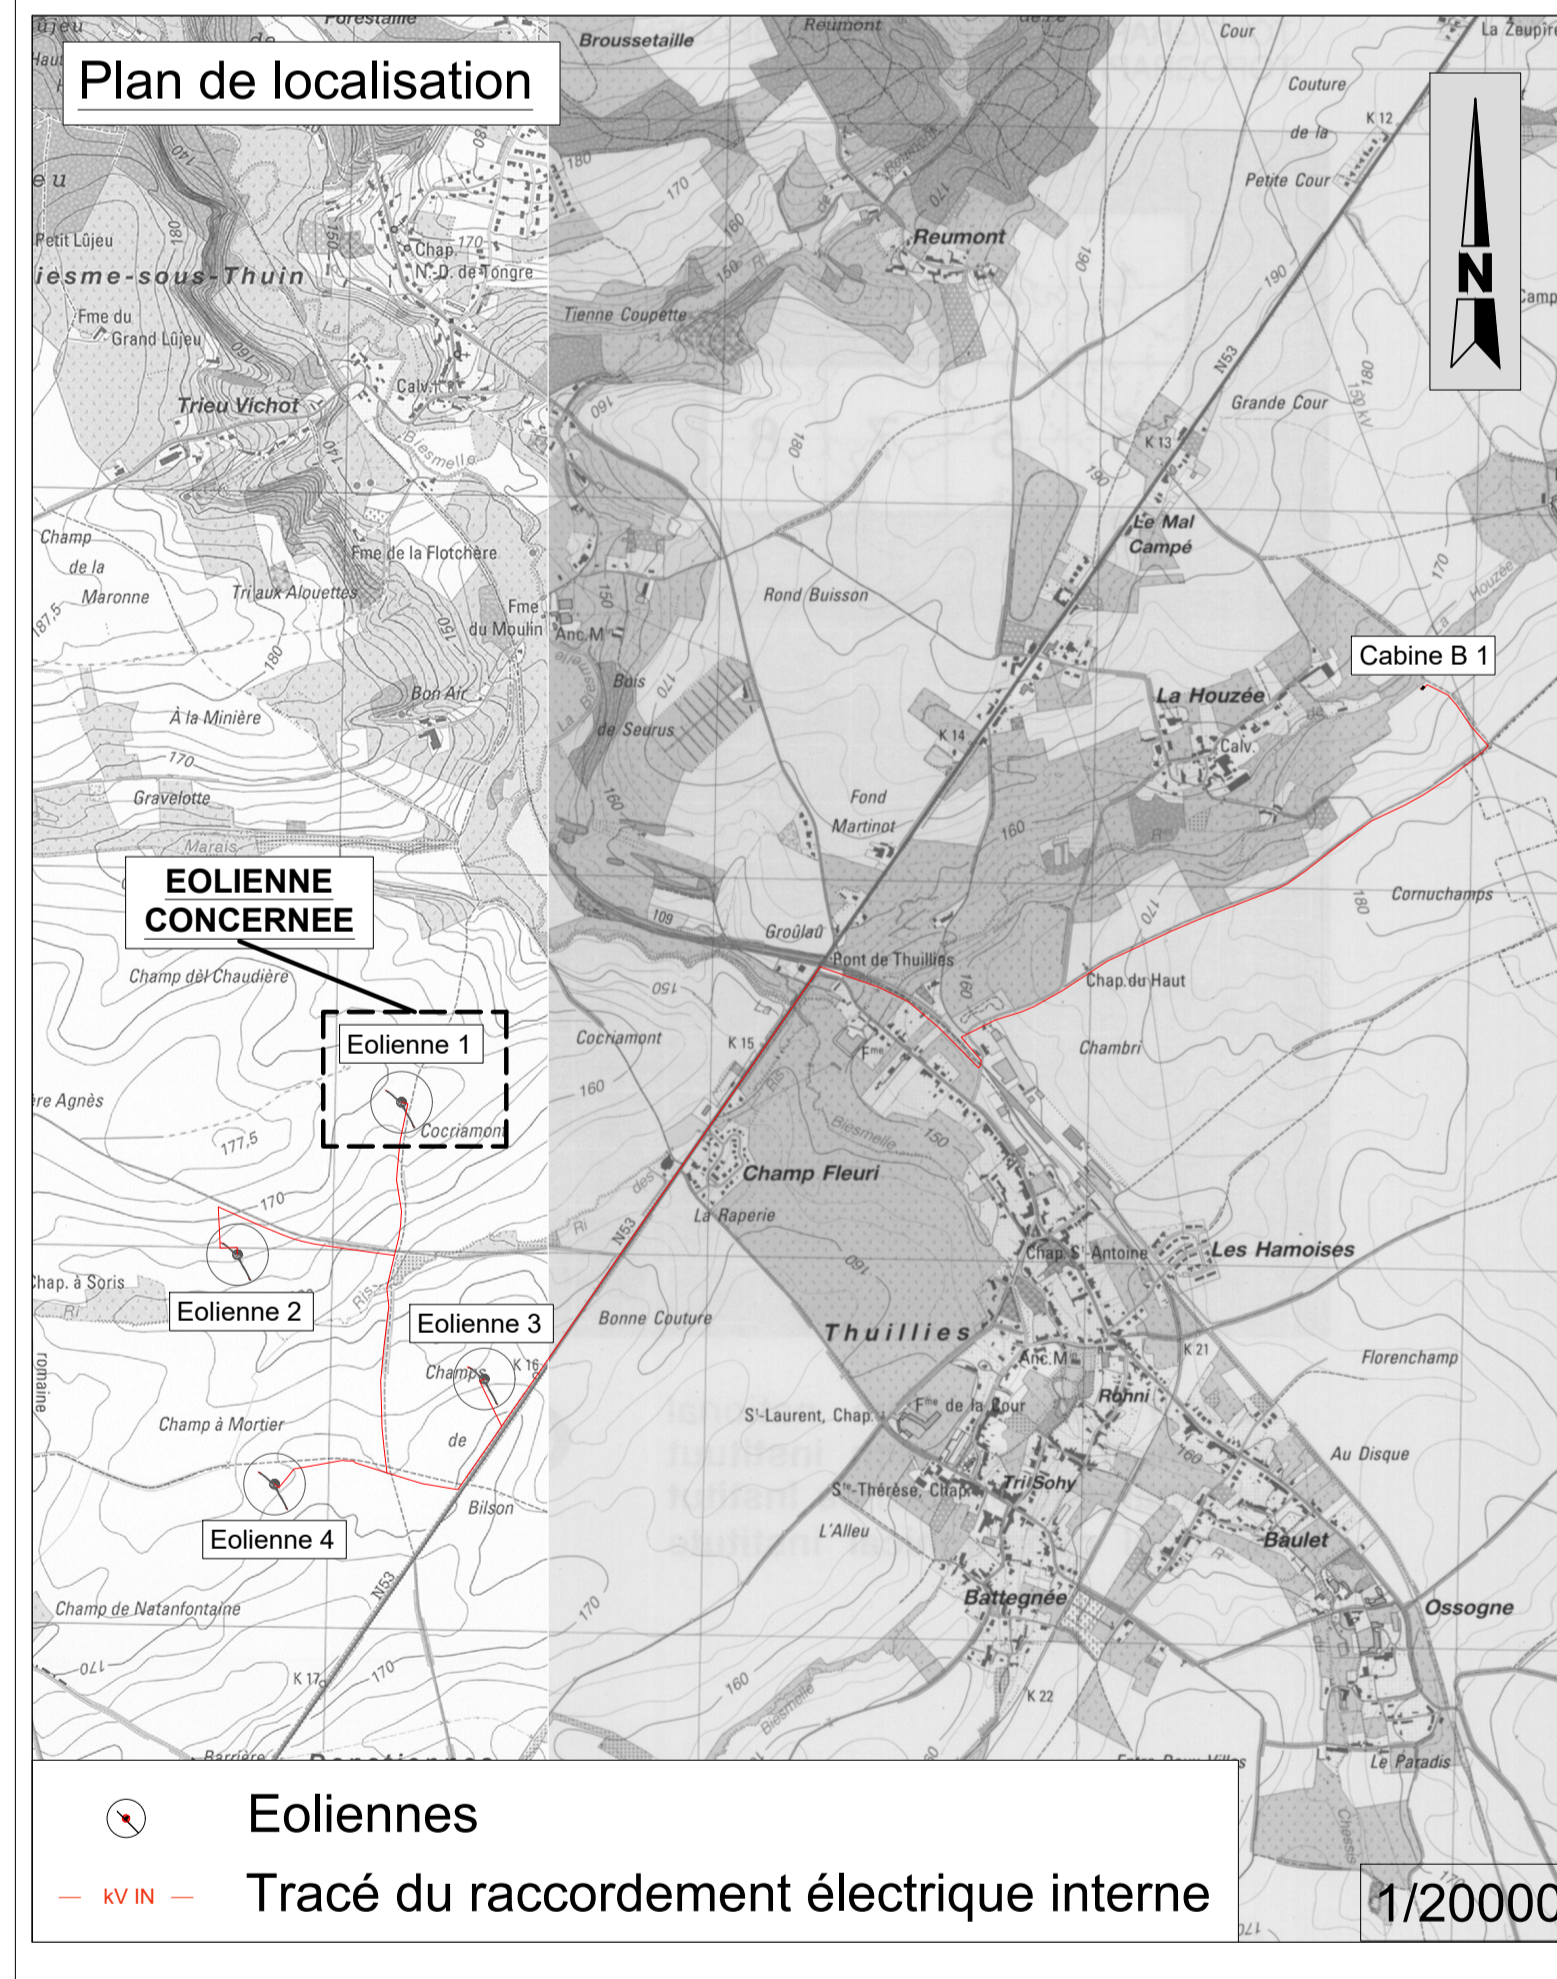

COMPOSITION DU DOSSIER	
1	Plan descriptif de l'établissement / Plan de situation
2A-E	Implantations et coupes de principe des modèles en long et en travers des installations I1 à I4
3A	Élévations et vue en plan de l'éolienne de type Vestas V136 (3,6MW)
3B	Élévations et vue en plan de l'éolienne de type Vestas V162 (6,8MW)
3C	Élévations et vue en plan de l'éolienne de type Nordex N163 (mode 1 avec bridage à 6,8MW)
4	Élévation et vues en plan de la cabine de tête (BT)
5A-B	Coups de principe des chemins d'accès et des raccordements électriques internes
6	Coups de principe des noues d'infiltration

SITUATION:	Province de Hainaut Commune de Ragnies
PROJET:	Demande de permis unique relative à : La construction et l'exploitation de 4 éoliennes d'une puissance maximale totale de 27,2 MW, d'une cabine de tête, l'aménagement de chemins d'accès et aires de montage, et la pose de câbles électriques sur le territoire communal de Thuin.
PLAN:	Implantation et coupes de principe en long et en travers de l'éolienne n°1
MATRE D'OUVRAGE:	Elawan energy SA. Benoît Henriet Responsable de projet
REFERENCES PLAN:	DATE: Janvier 2026 FORMATE: A0 ECHELLE: Divers
TITRE DU DOSSIER: Projet éolien à Ragnies STADE: PU NUMERO DE PLAN: 2A REV: ---	