



Tranchée du raccordement électrique - 2 systèmes de câbles

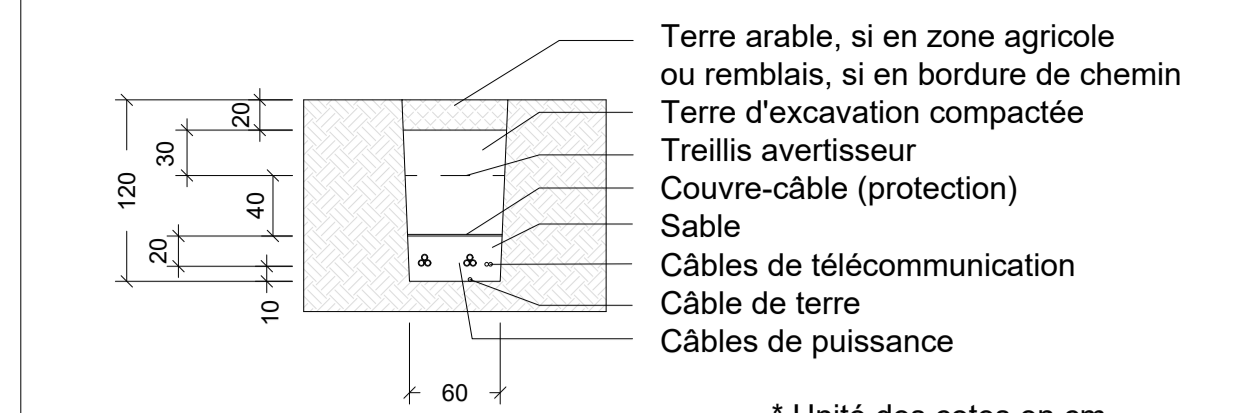

Echelle: 1/50


Composition de la plateforme

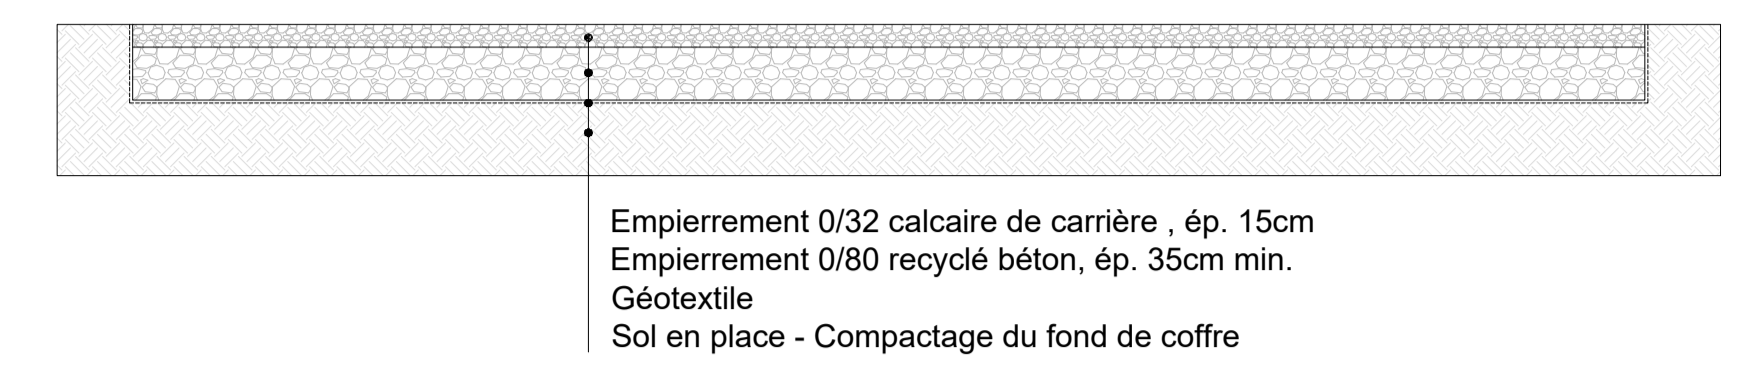

Coffre à déterminer par un bureau d'étude de stabilité après essais de sol


Echelle: 1/50

Coupe de principe en long des installations de l'éolienne n°2 - Coupe AA

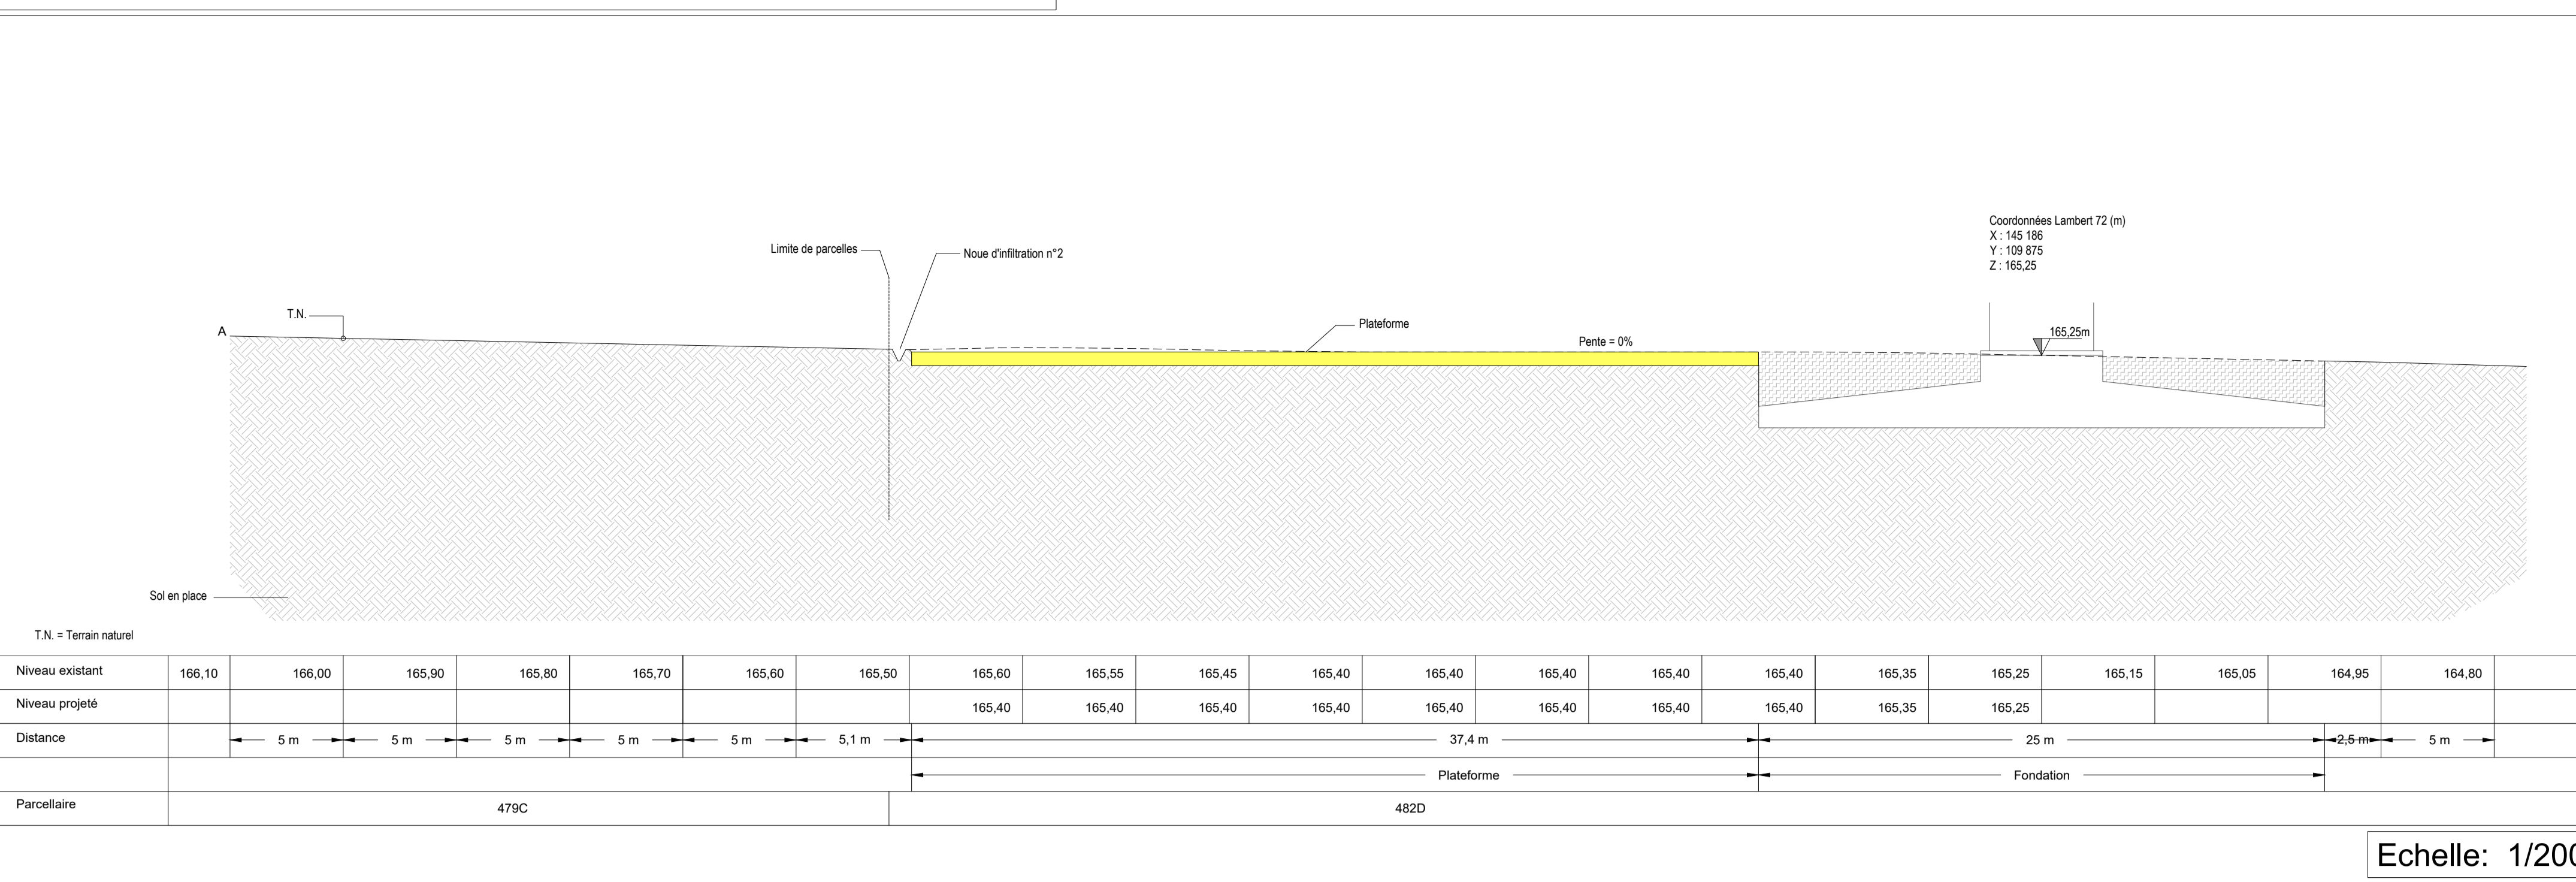


Echelle: 1/200

Coupe de principe en travers des installations de l'éolienne n°2 - Coupe BB

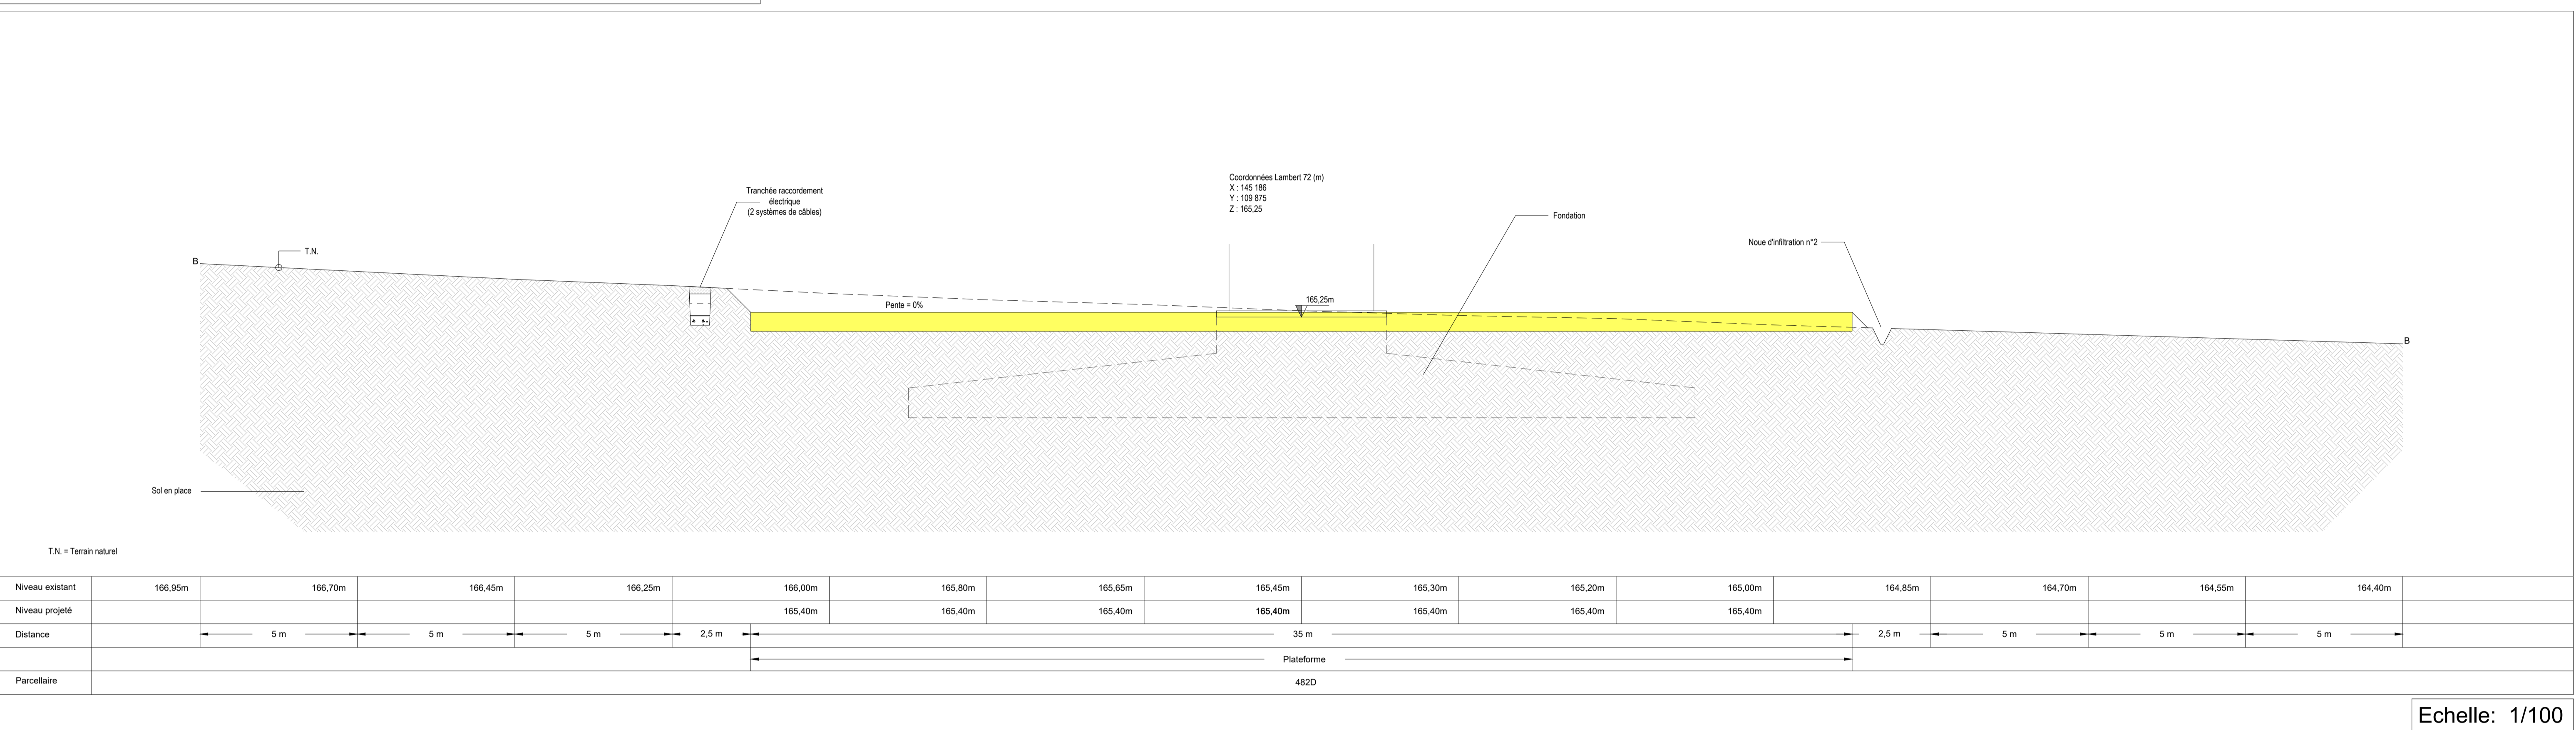


Echelle: 1/100

Implantation de l'éolienne n°2

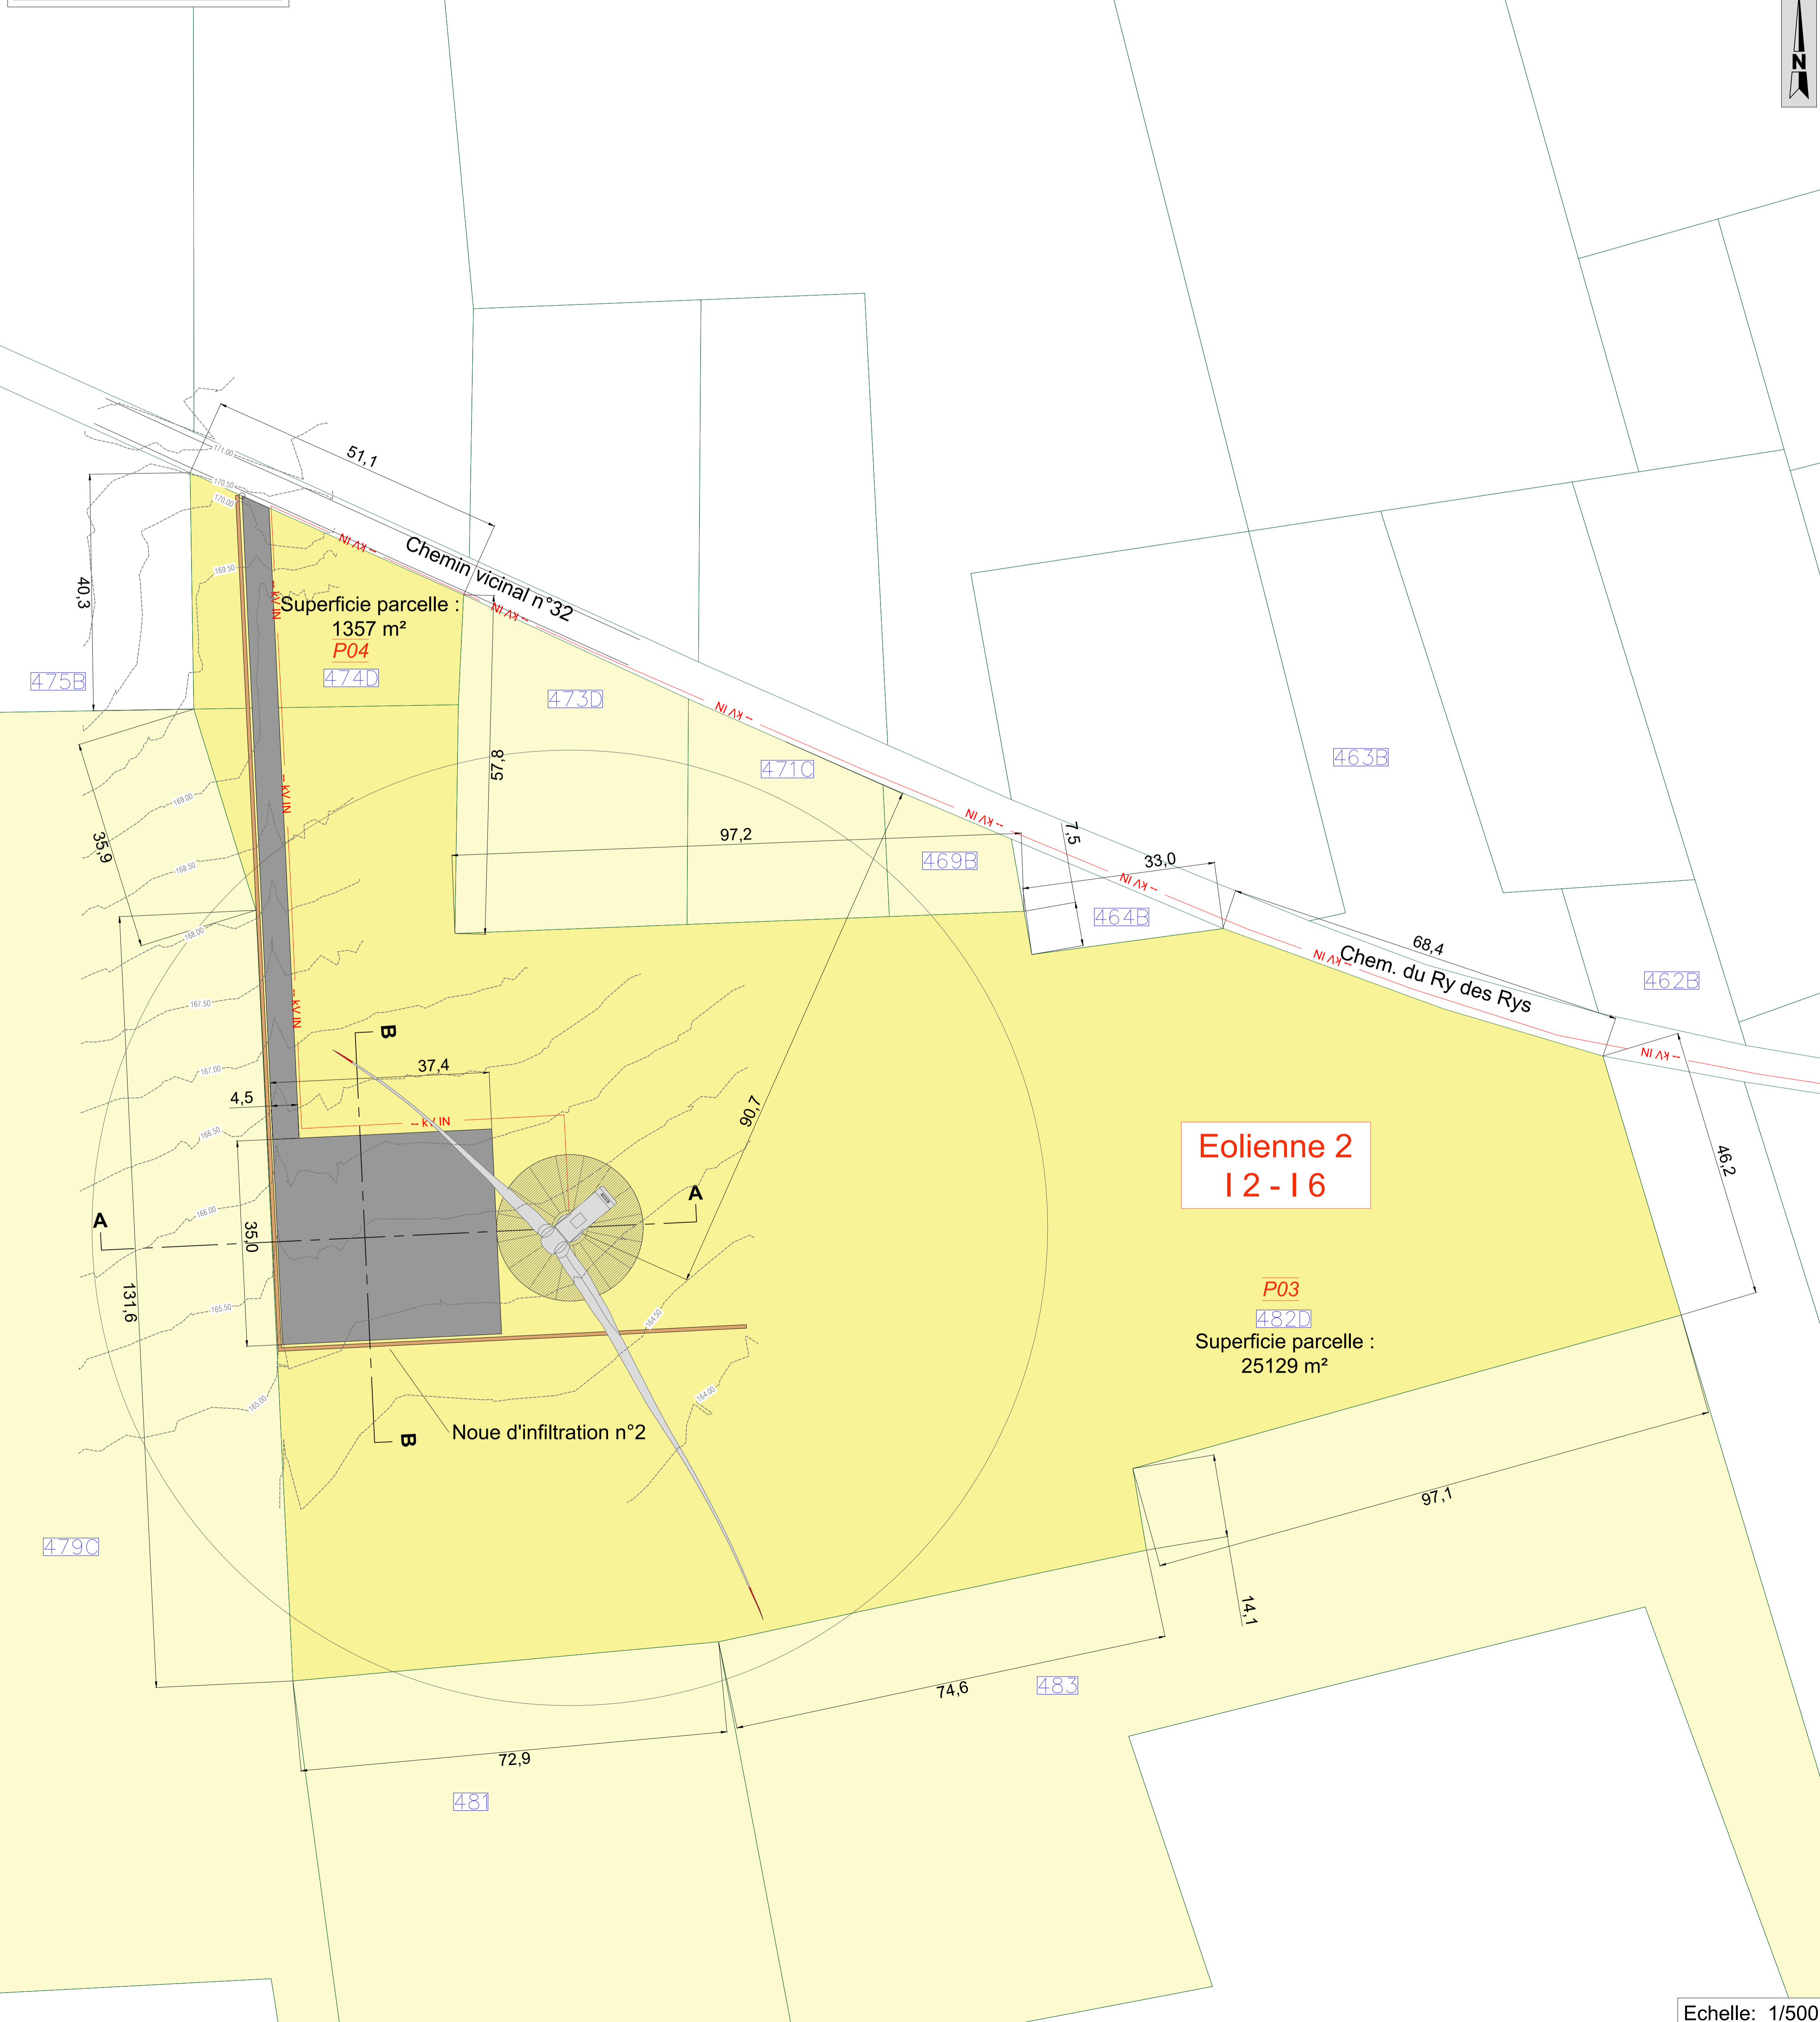

Légende

- Parcelle concernée
- Parcelles surplombées
- Plateforme et chemin d'accès
- Remblais
- Sol en place
- Noue d'infiltration
- Eolienne
- Numéro parcelle cadastrale
- Numéro parcelle concernée
- Raccordement interne
- Courbes de niveaux - Situation existante
- Axes de coupe en long et en travers

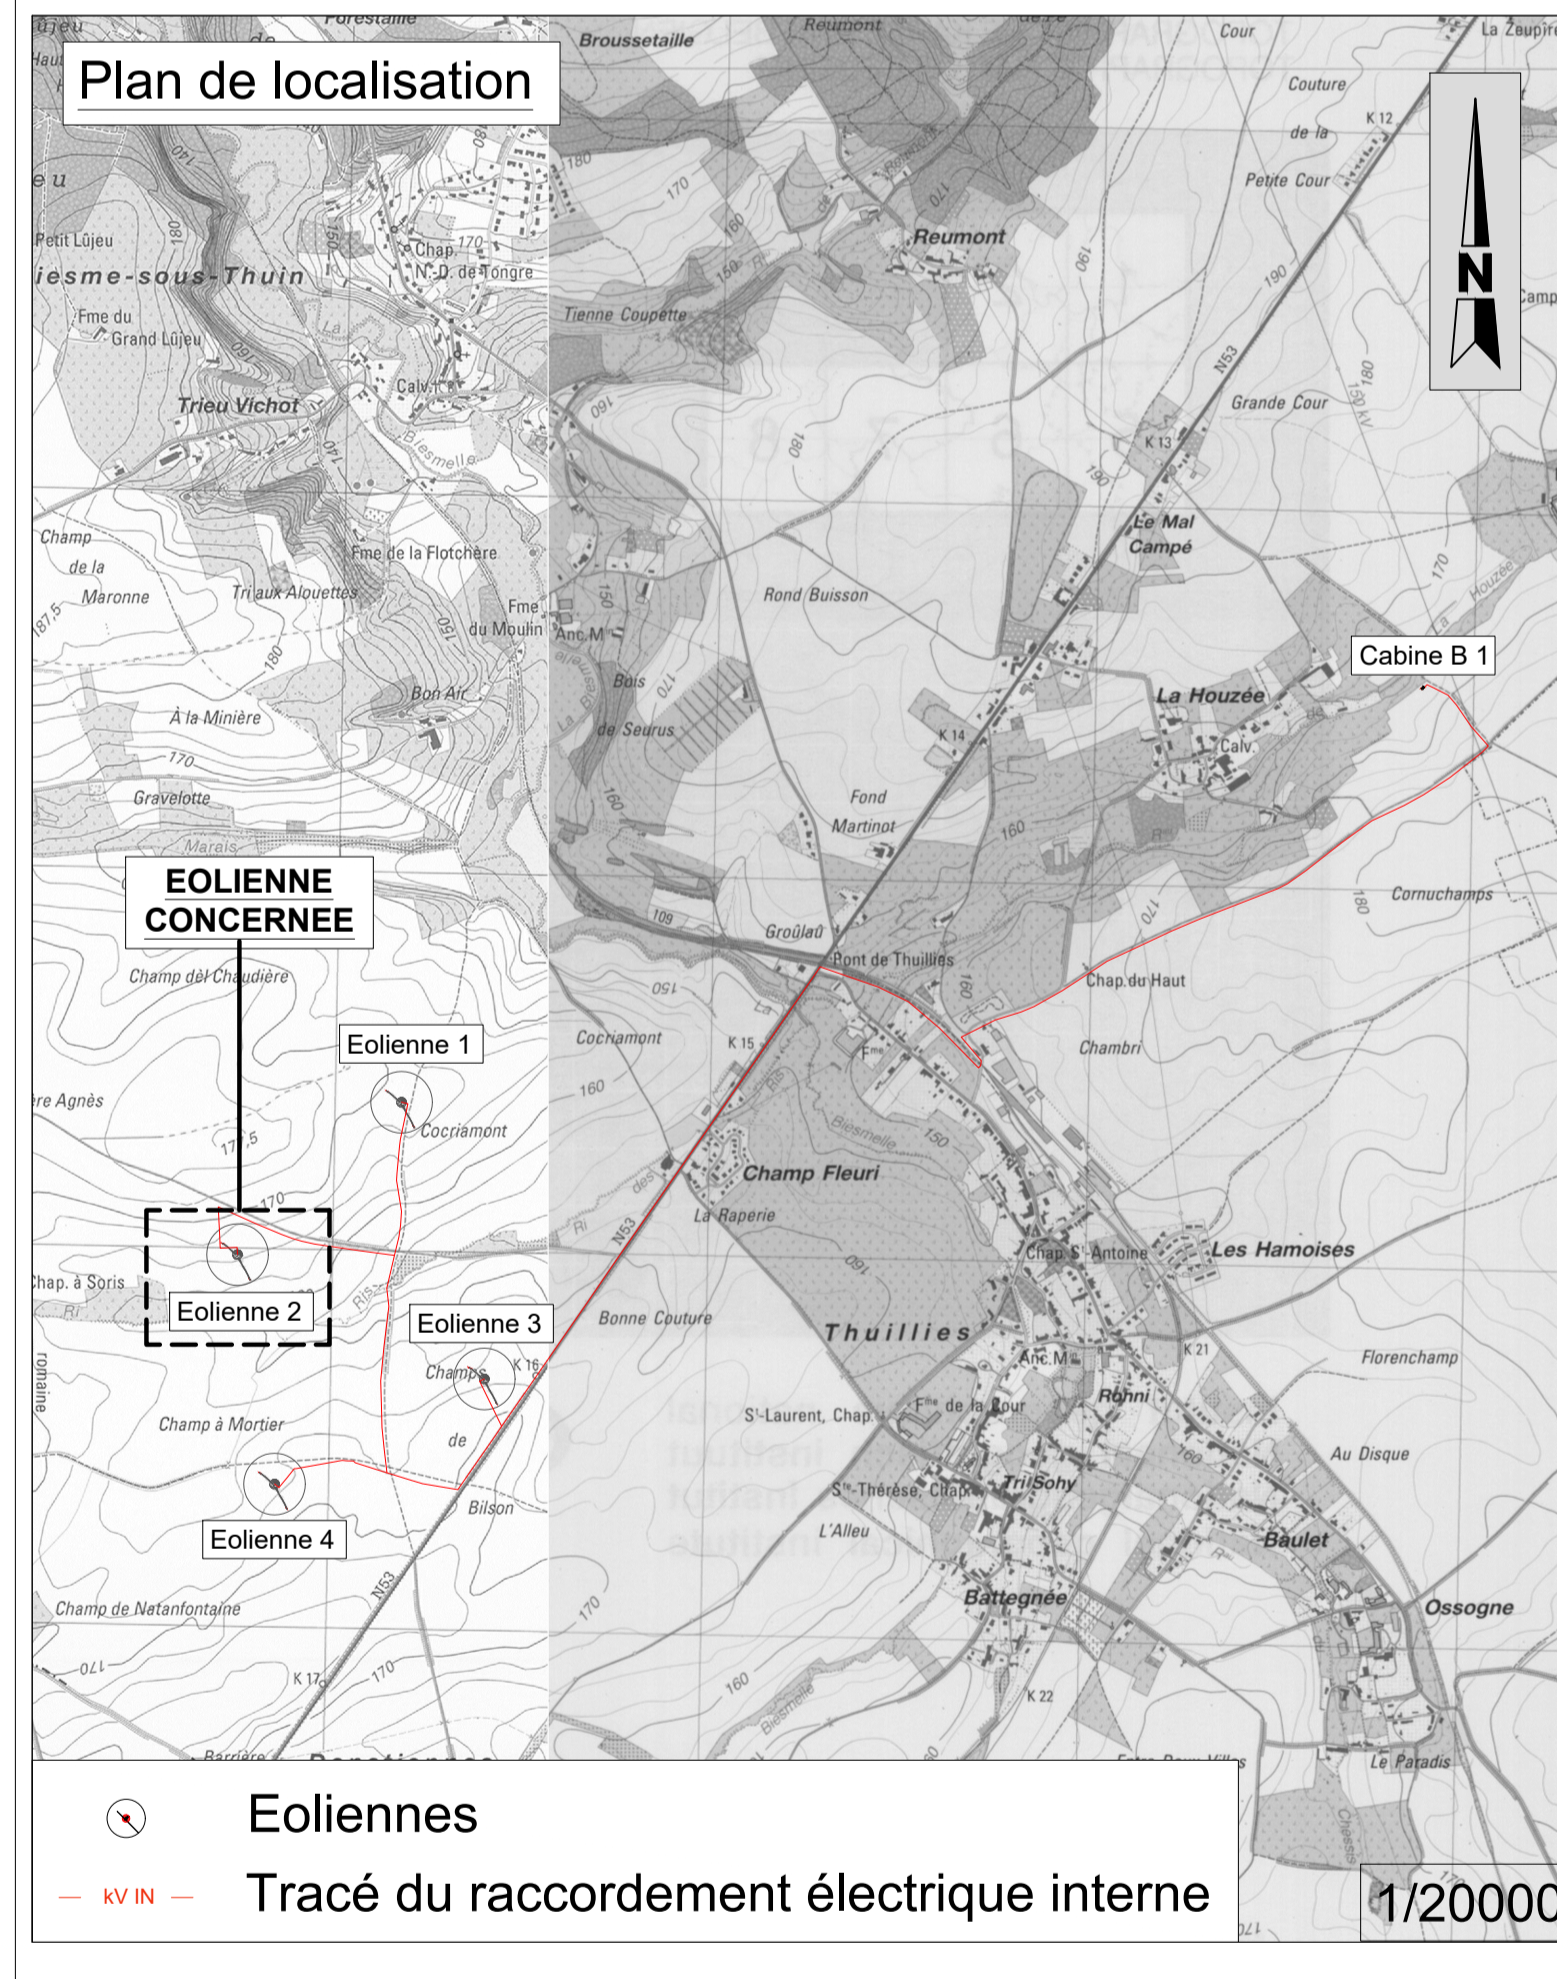

COMPOSITION DU DOSSIER

1	Plan descriptif de l'établissement / Plan de situation
2A-E	Implantations et coupes de principe des profils en long et en travers des installations I1 à I4
3A	Élévations et vue en plan de l'éolienne de type Vestas V136 (3,6MW)
3B	Élévations et vue en plan de l'éolienne de type Vestas V162 (6,8MW)
3C	Élévations et vue en plan de l'éolienne de type Nordex N163 (mode 1 avec bridage à 6,8MW)
4	Élévation et vues en plan de la cabine de tête (BT)
5A-B	Coups de principe des chemins d'accès et des raccordements électriques internes
6	Coups de principe des noues d'infiltration

SITUATION: Province de Hainaut, Commune de Ragnies

PROJET: Demande de permis unique relative à :
La construction et l'exploitation de 4 éoliennes d'une puissance maximale totale de 27,2 MW, d'une cabine de tête, l'aménagement de chemins d'accès et aires de montage, et la pose de câbles électriques sur le territoire communal de Thuin.

PLAN: Implantation et coupes de principe en long et en travers de l'éolienne n°2

MAITRE D'OUVRAGE: Elawan energy SA, Benoît Henriet, Responsable de projet

REFERENCES PLAN: DATE: Janvier 2026, FORMATE: A0, ECHELLE: Divers

PROJET éolien à Ragnies | PU | 2B

Echelle: 1/500