



Coupe de principe en long des installations de l'éolienne n°4 - Coupe AA

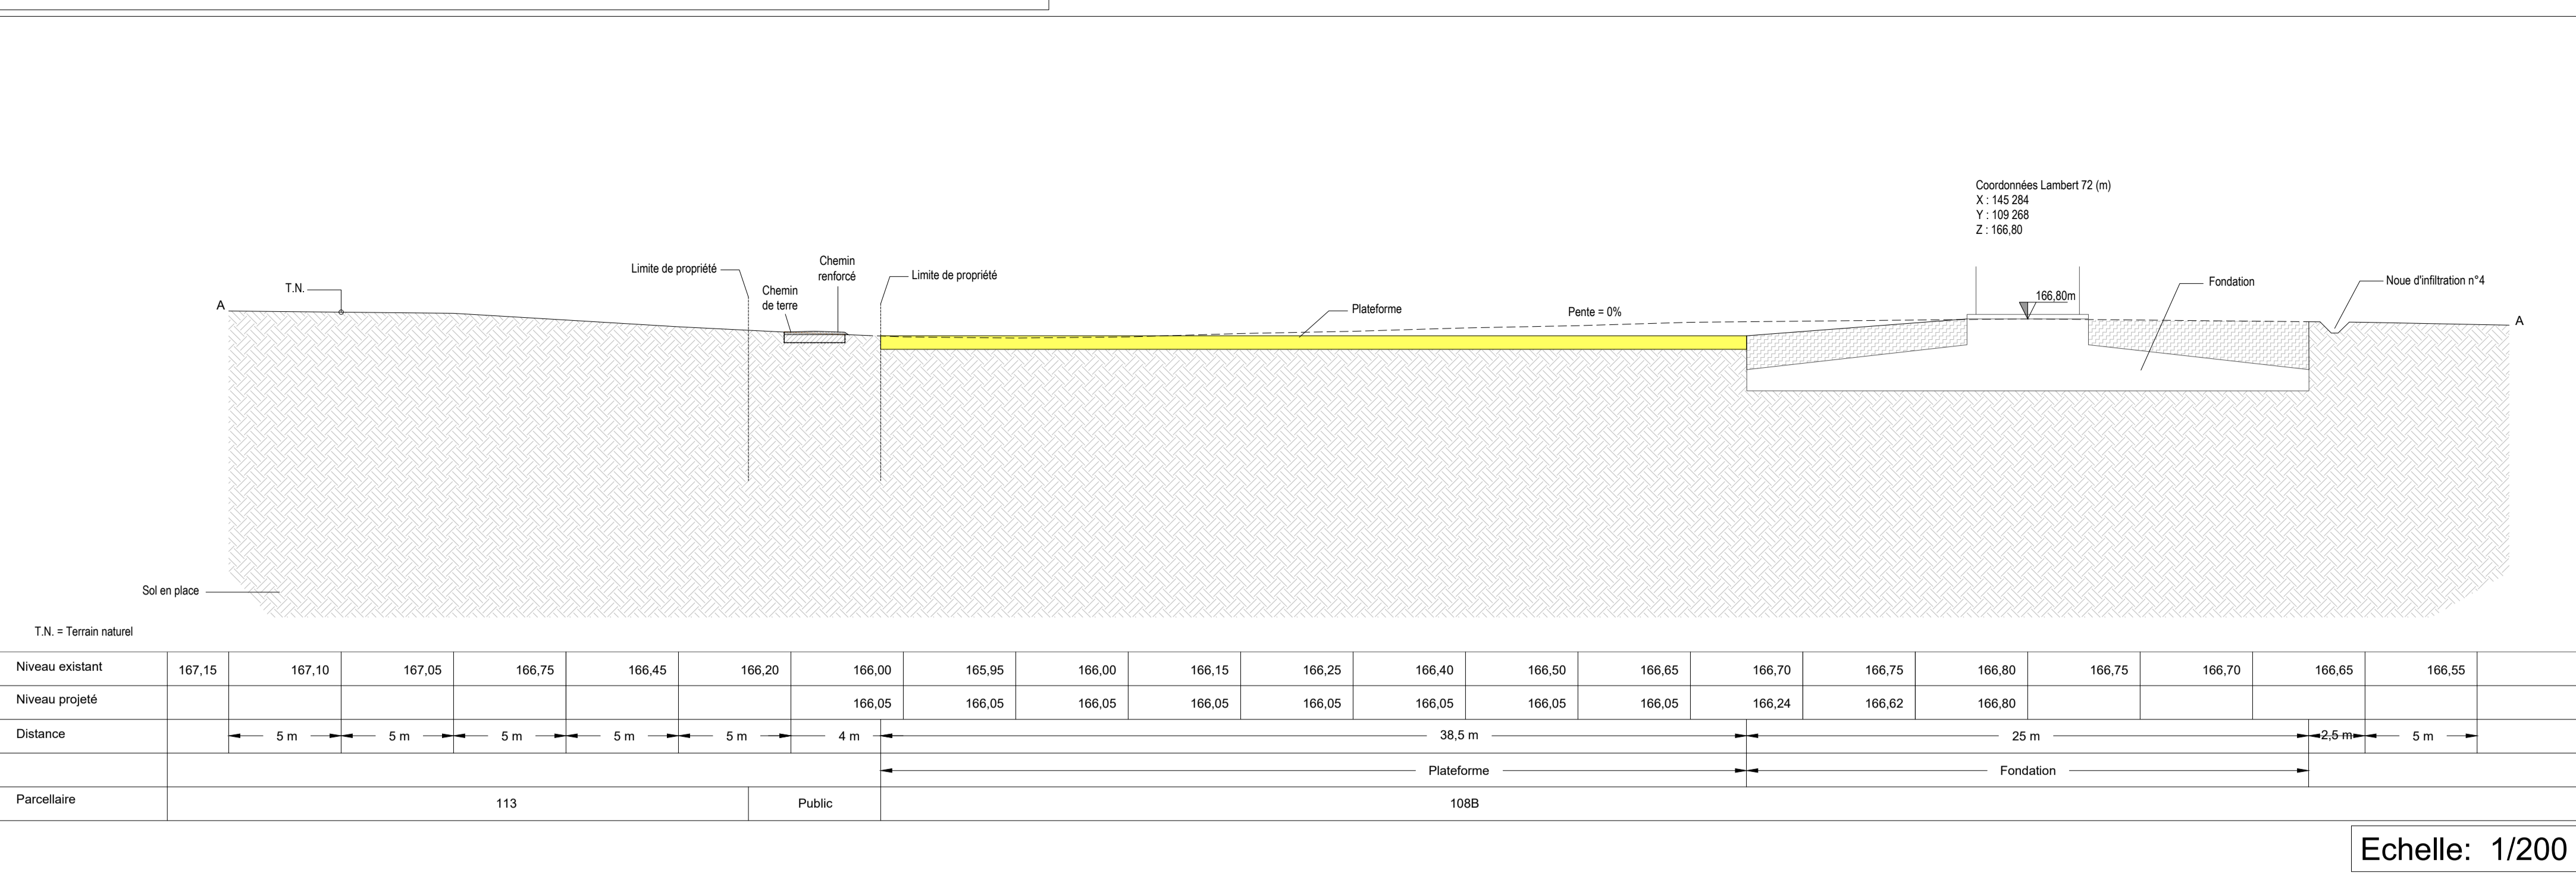


Echelle: 1/200

Tranchée du raccordement électrique - 2 systèmes de câbles

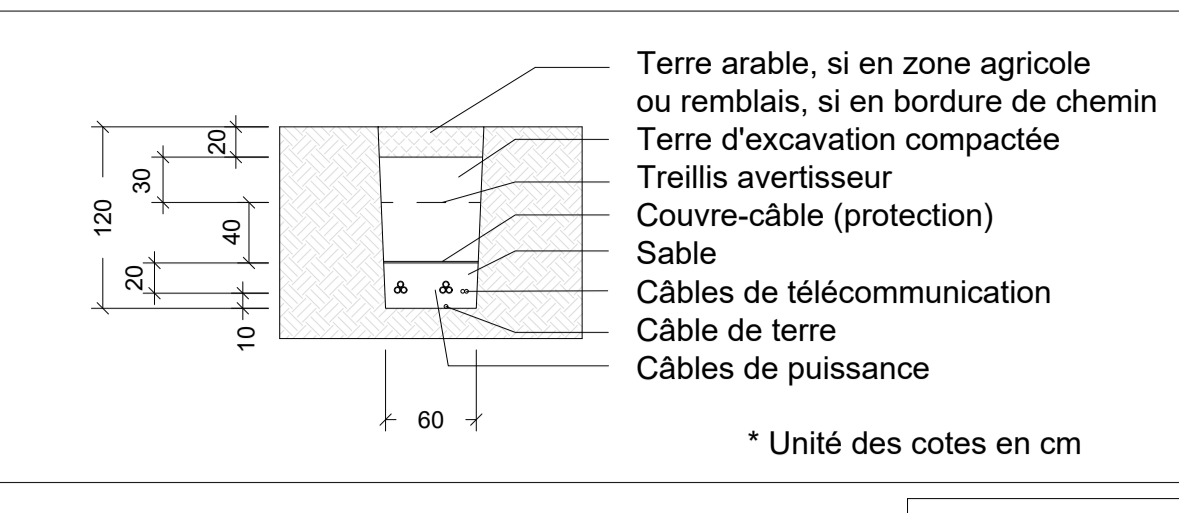


Echelle: 1/50

Composition de la plateforme

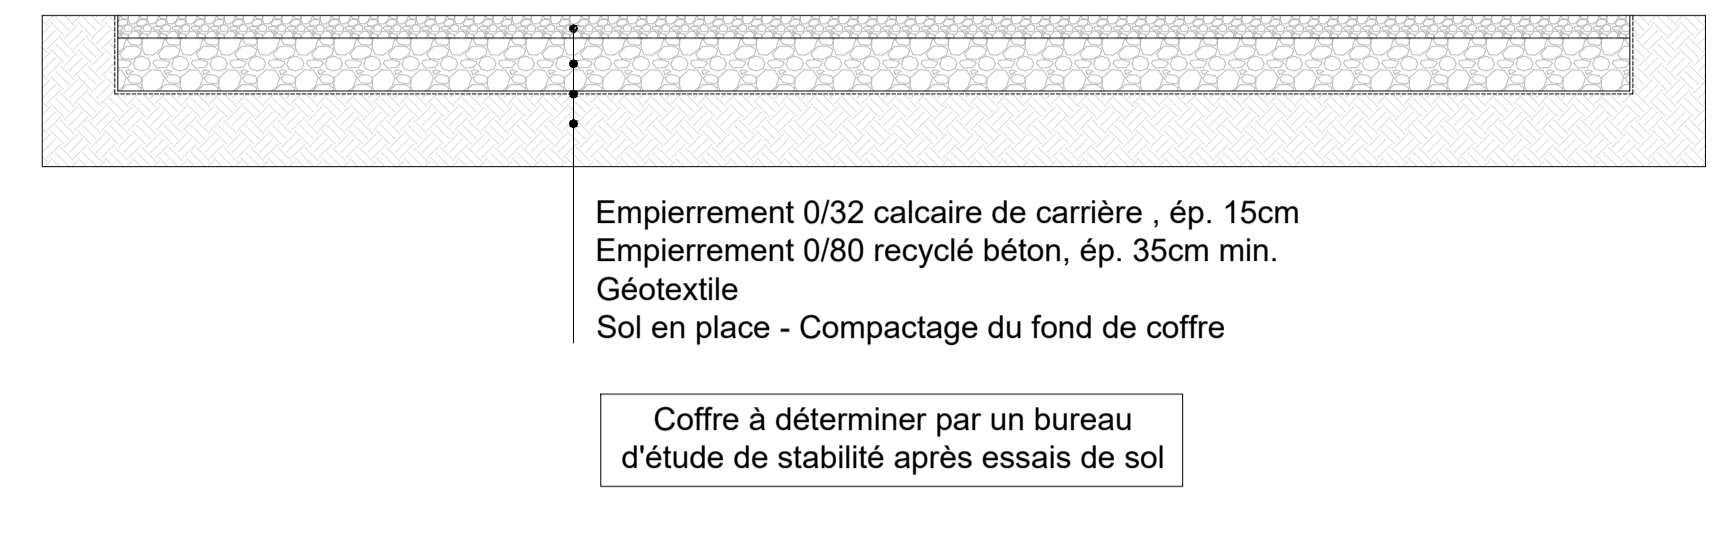


Echelle: 1/50

Coupe de principe en travers des installations de l'éolienne n°4 - Coupe BB

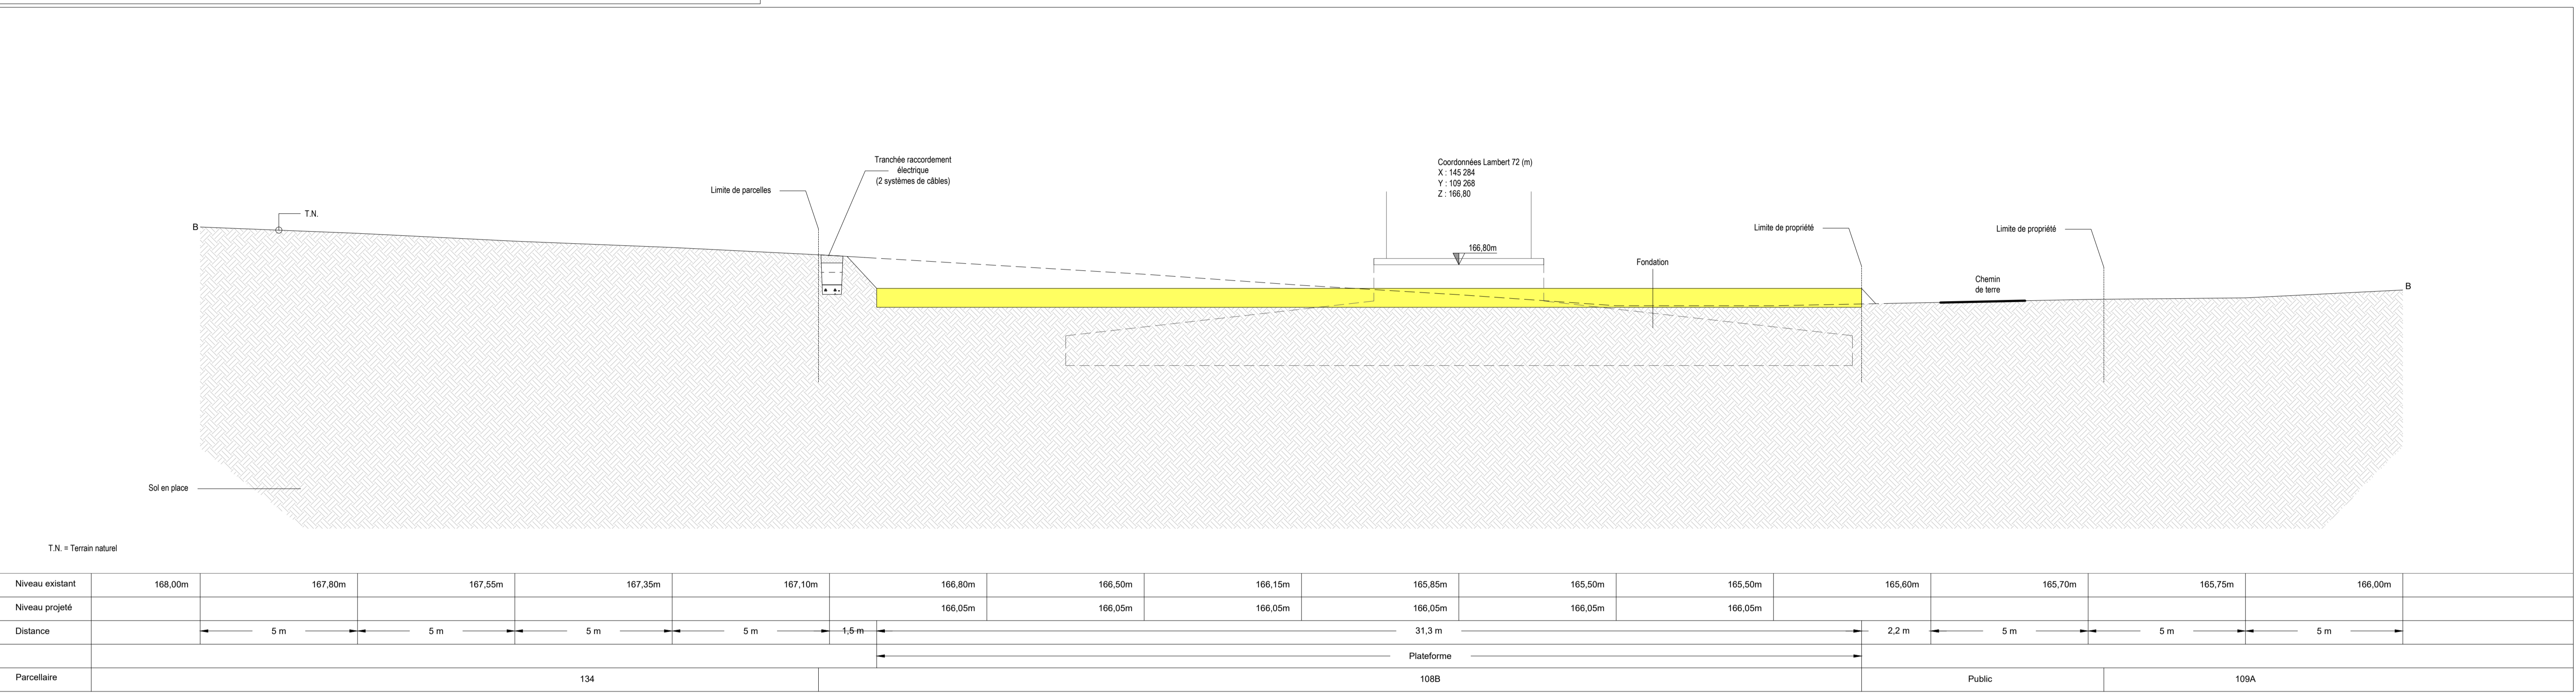

Echelle: 1/100

Implantation de l'éolienne n°4

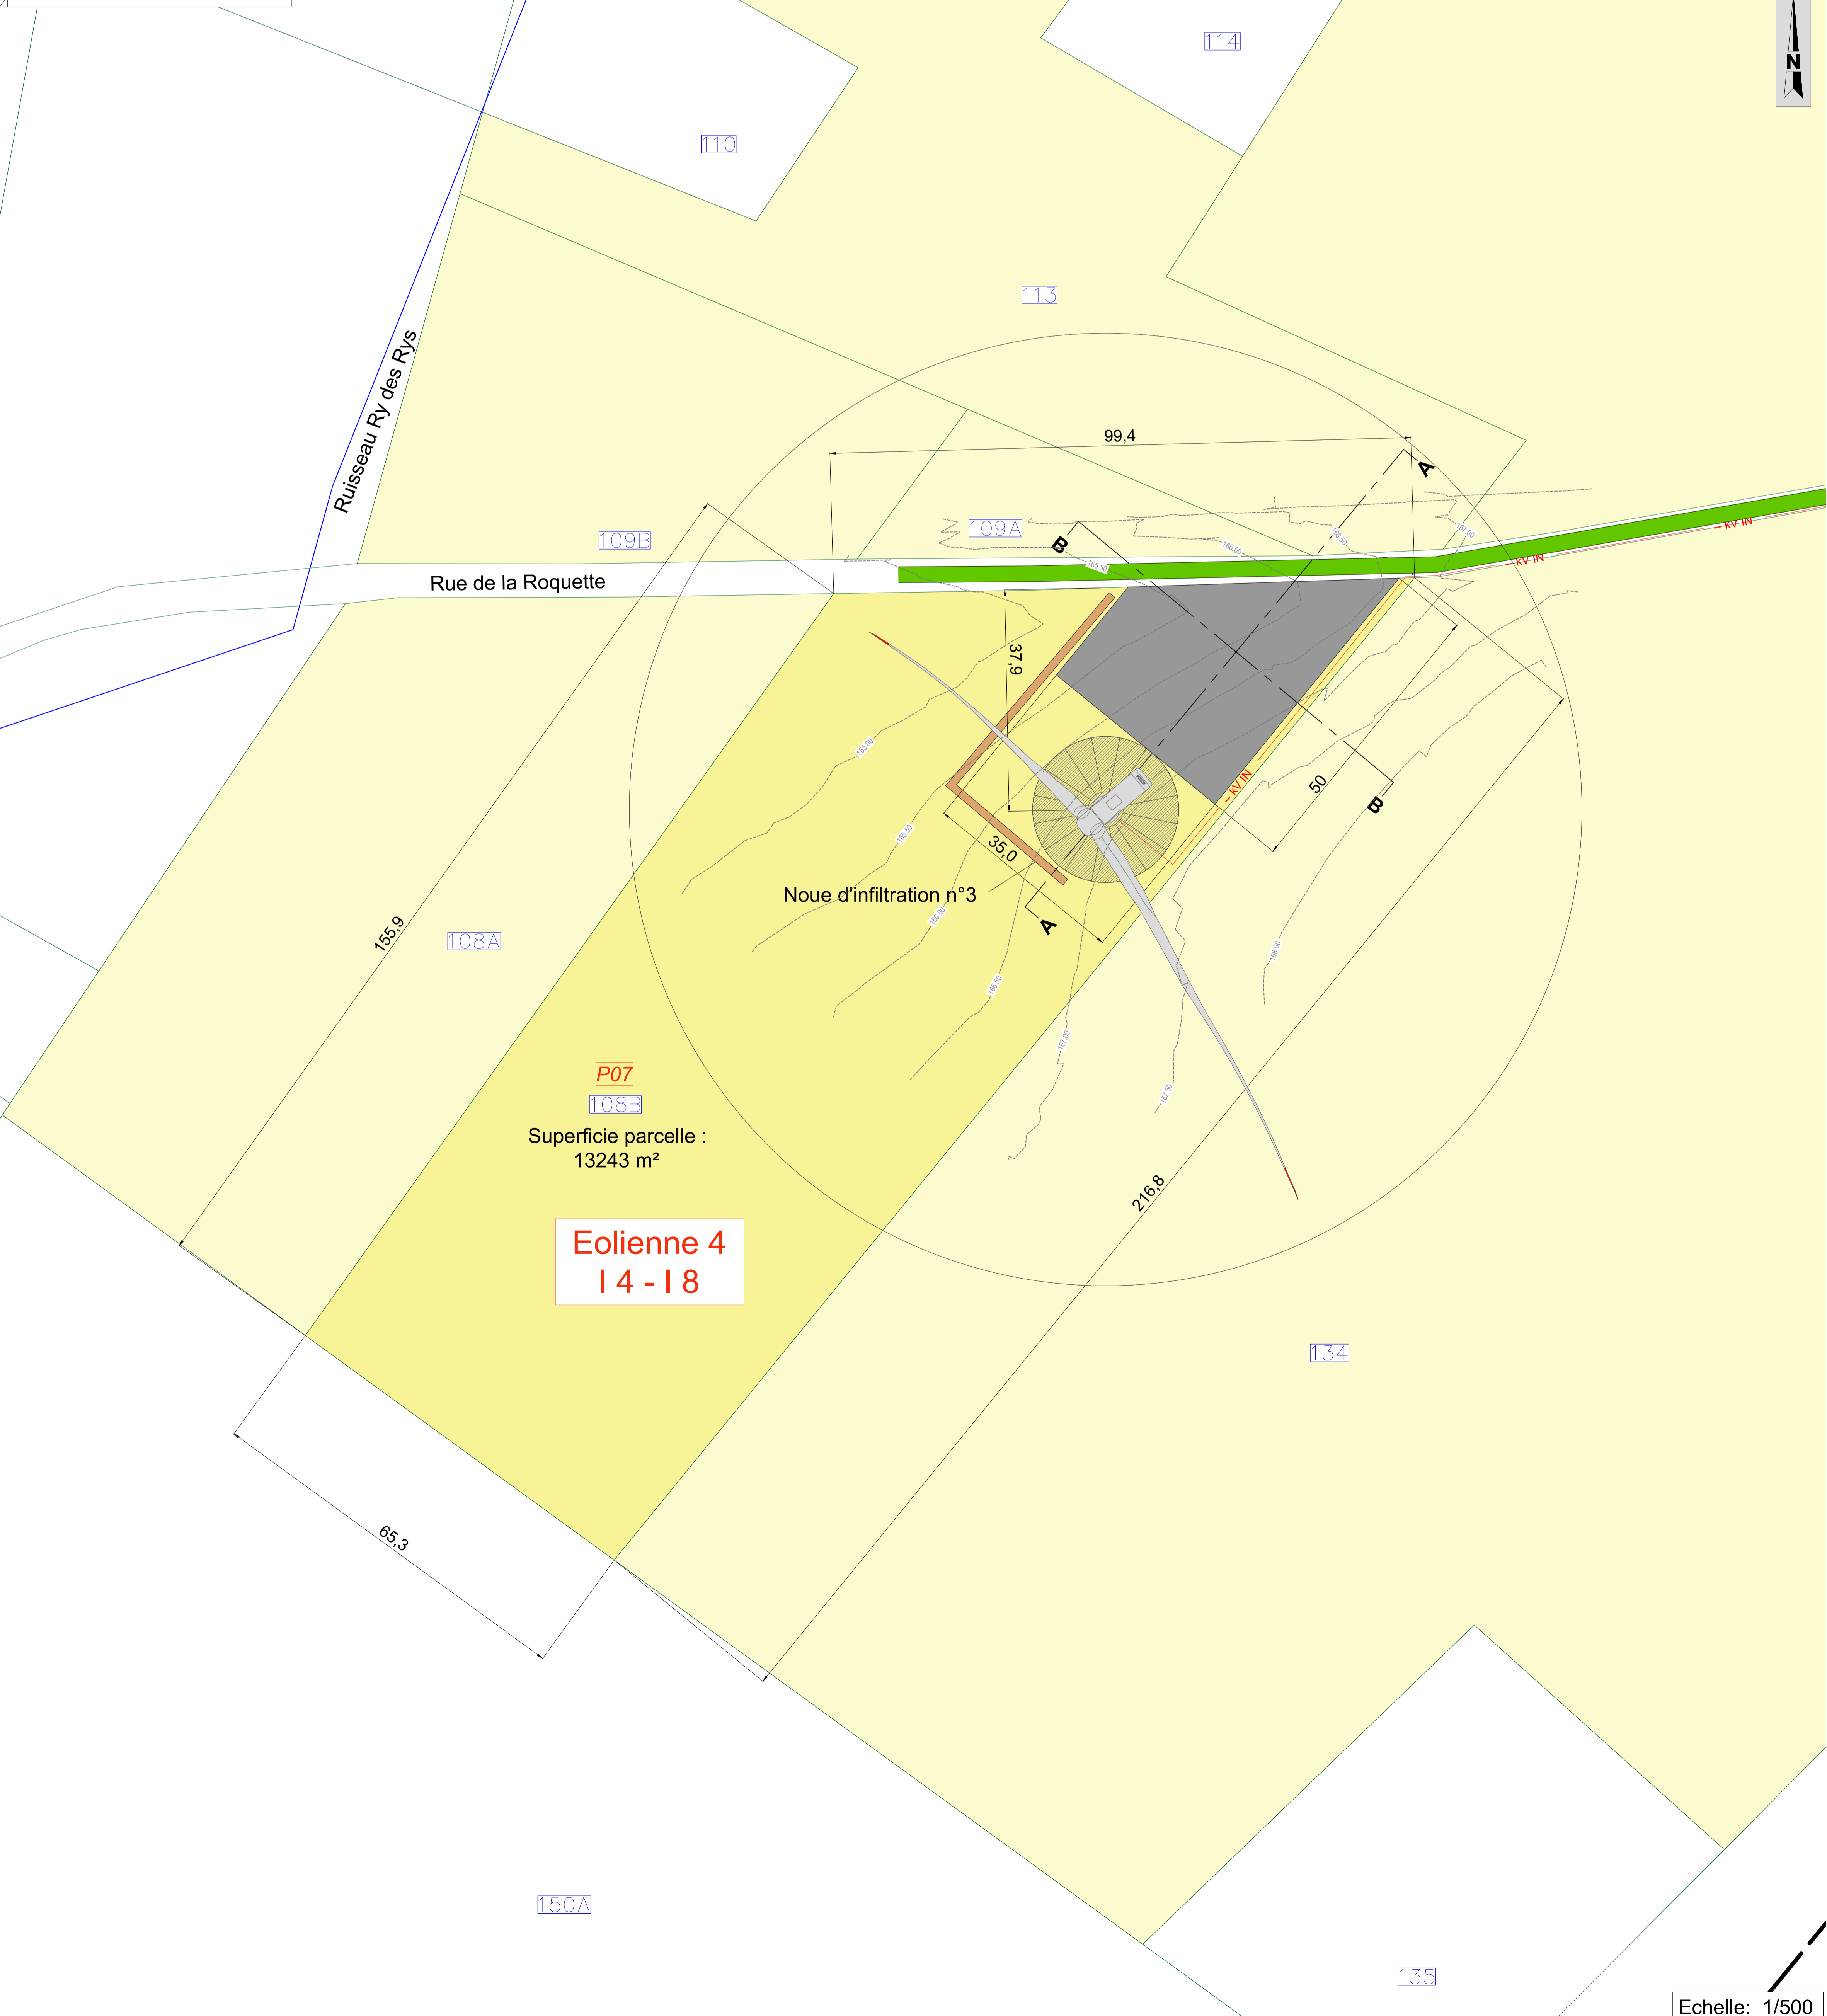


Echelle: 1/500

Légende

- Parcelle concernée
- Parcelles surplombées
- Plateforme et chemin d'accès
- Remblais
- Sol en place
- Noe d'infiltration
- Eolienne
- Numéro parcelle cadastrale
- Numéro parcelle concernée
- Raccordement interne
- Courbes de niveaux - Situation existante
- Axes de coupe en long et en travers
- Ruisseau

Chemin public existant à renforcer de manière permanente sur l'assise existante et à élargir temporairement à 4,50m (si nécessaire)

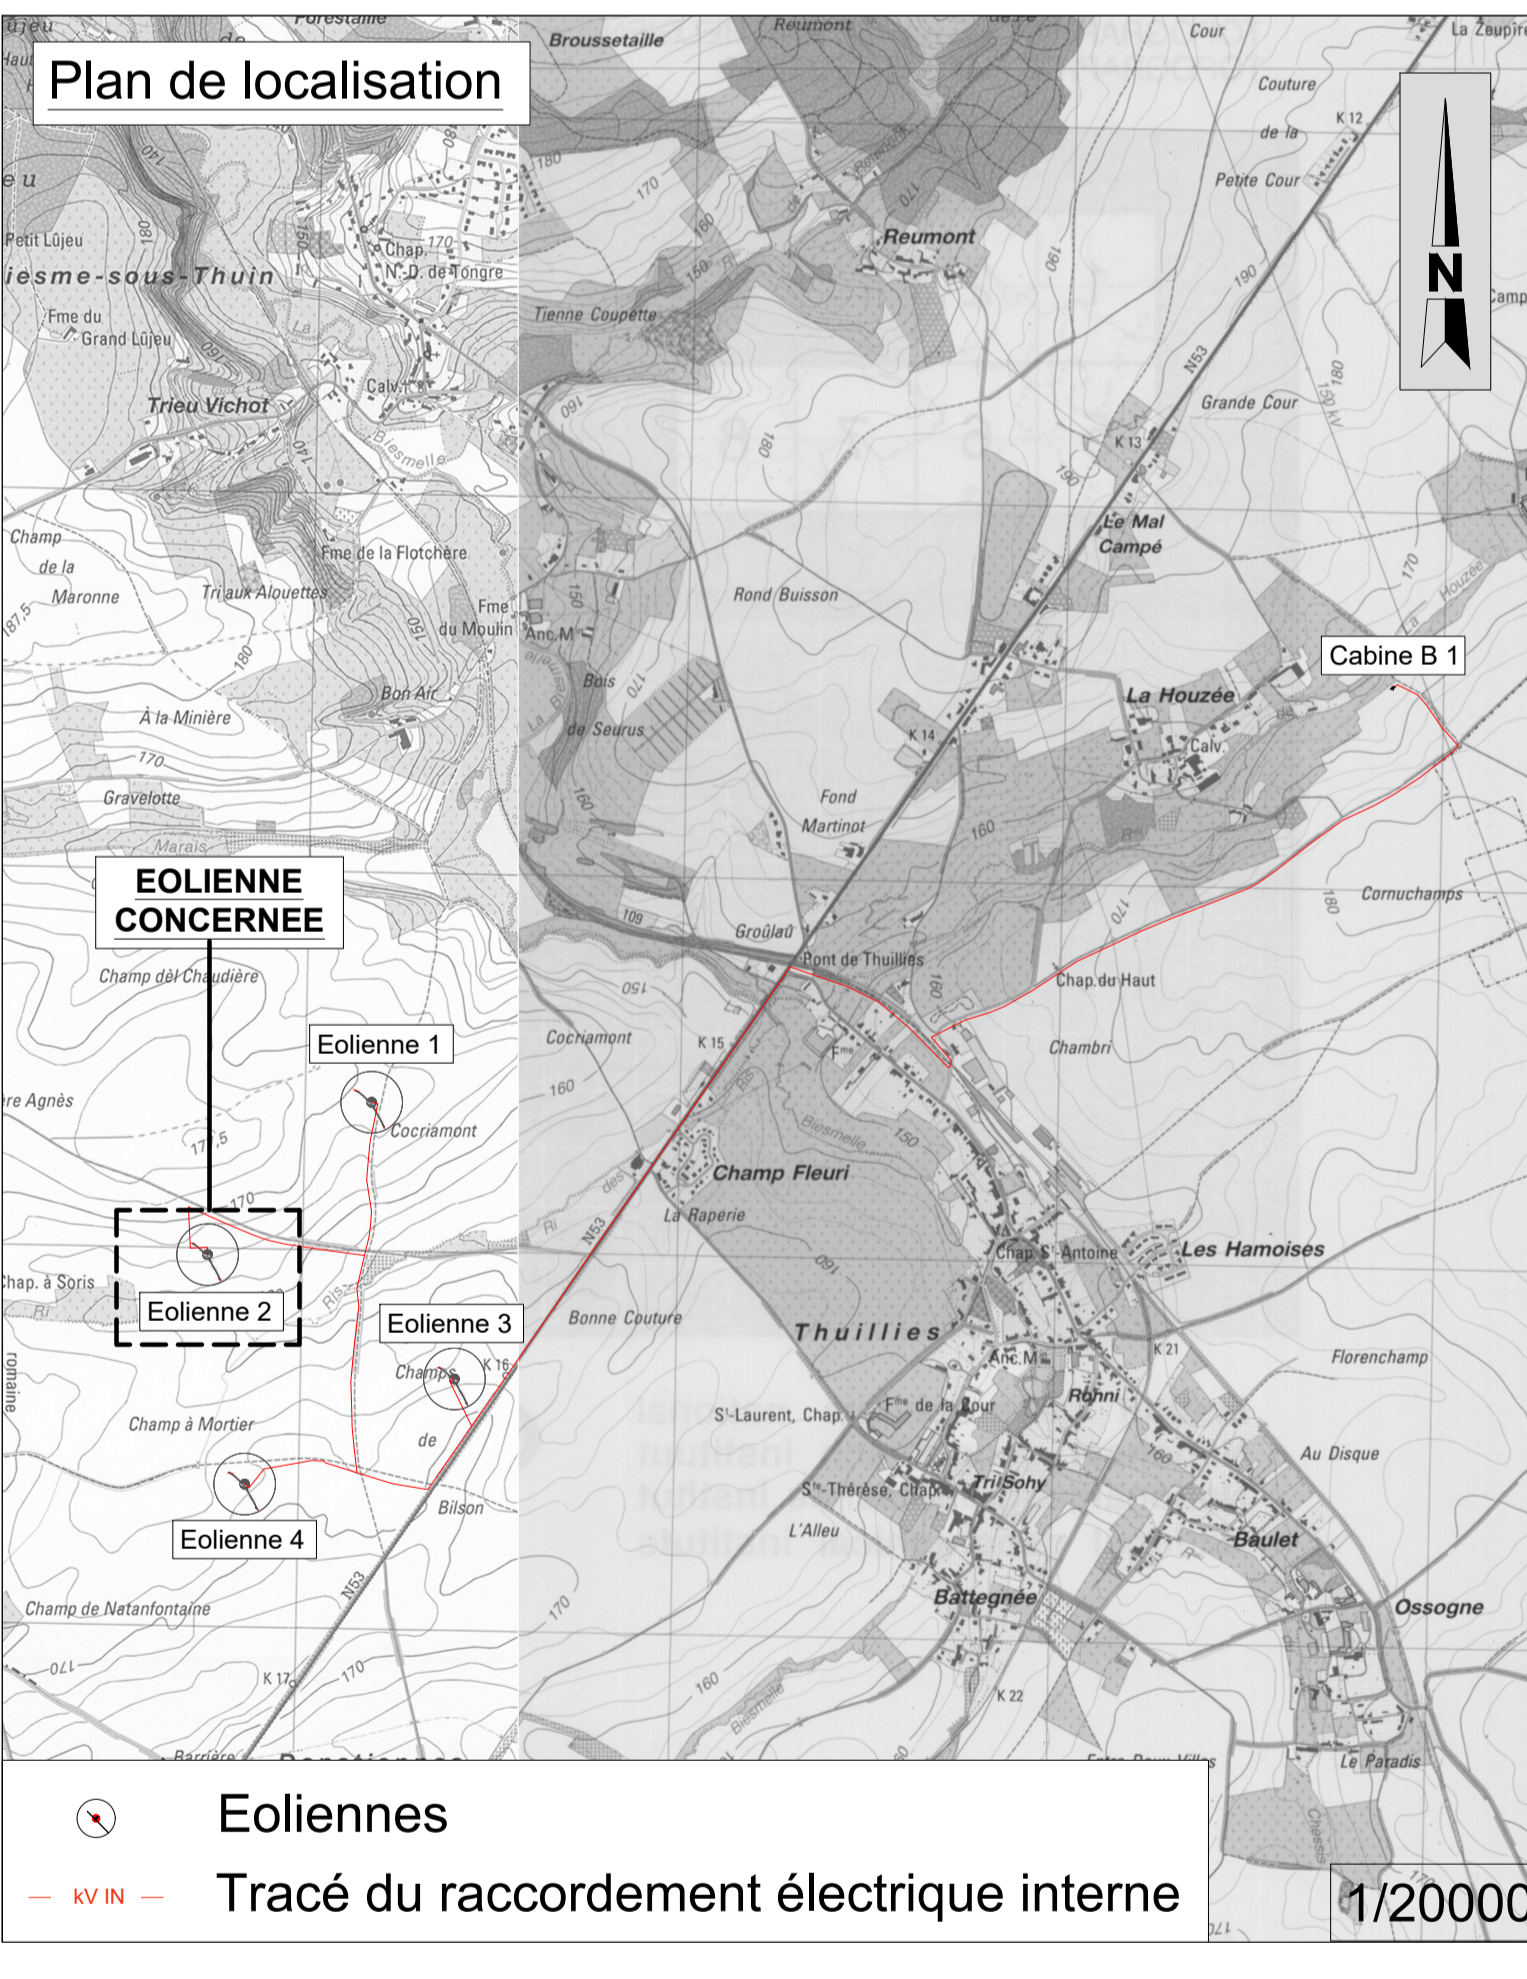

COMPOSITION DU DOSSIER

1	Plan descriptif de l'établissement / Plan de situation
2A-E	Implantations et coupes de principe des profils en long et en travers des installations II à 14
3A	Élévations et vue en plan de l'éolienne de type Vestas V136 (3,6MW)
3B	Élévations et vue en plan de l'éolienne de type Vestas V162 (6,8MW)
3C	Élévations et vue en plan de l'éolienne de type Nordex N163 (mode 1 avec bridage à 6,8MW)
4	Élévation et vues en plan de la cabine de tête (BT)
5A-B	Coupes de principe des chemins d'accès et des raccordements électriques internes
6	Coupes de principe des noeuds d'infiltration

SITUATION: Province de Hainaut
Commune de Ragnies

PROJET:
Demande de permis unique relative à :
La construction et l'exploitation de 4 éoliennes d'une puissance maximale totale de 27,2 MW, d'une cabine de tête, l'aménagement de chemins d'accès et aires de montage, et la pose de câbles électriques sur le territoire communal de Thuin.

PLAN:
Implantation et coupes de principe en long et en travers de l'éolienne n°4

MAITRE D'OUVRAGE:
Elawan energy SA.
Benoît Henriet
Responsable de projet

REFERENCES PLAN:
DATE: Janvier 2026
FORMATE: A0
ECHELLE: Divers

Projet éolien à Ragnies PU 2D ---
TITRE DU DOSSIER STADE: NUMERO DE PLAN: REV: