



**C01 - Coupe de principe du renforcement sur la largeur de l'assiette existante d'un chemin en domaine public**  
 Coupe de principe de la pose de câbles en domaine public

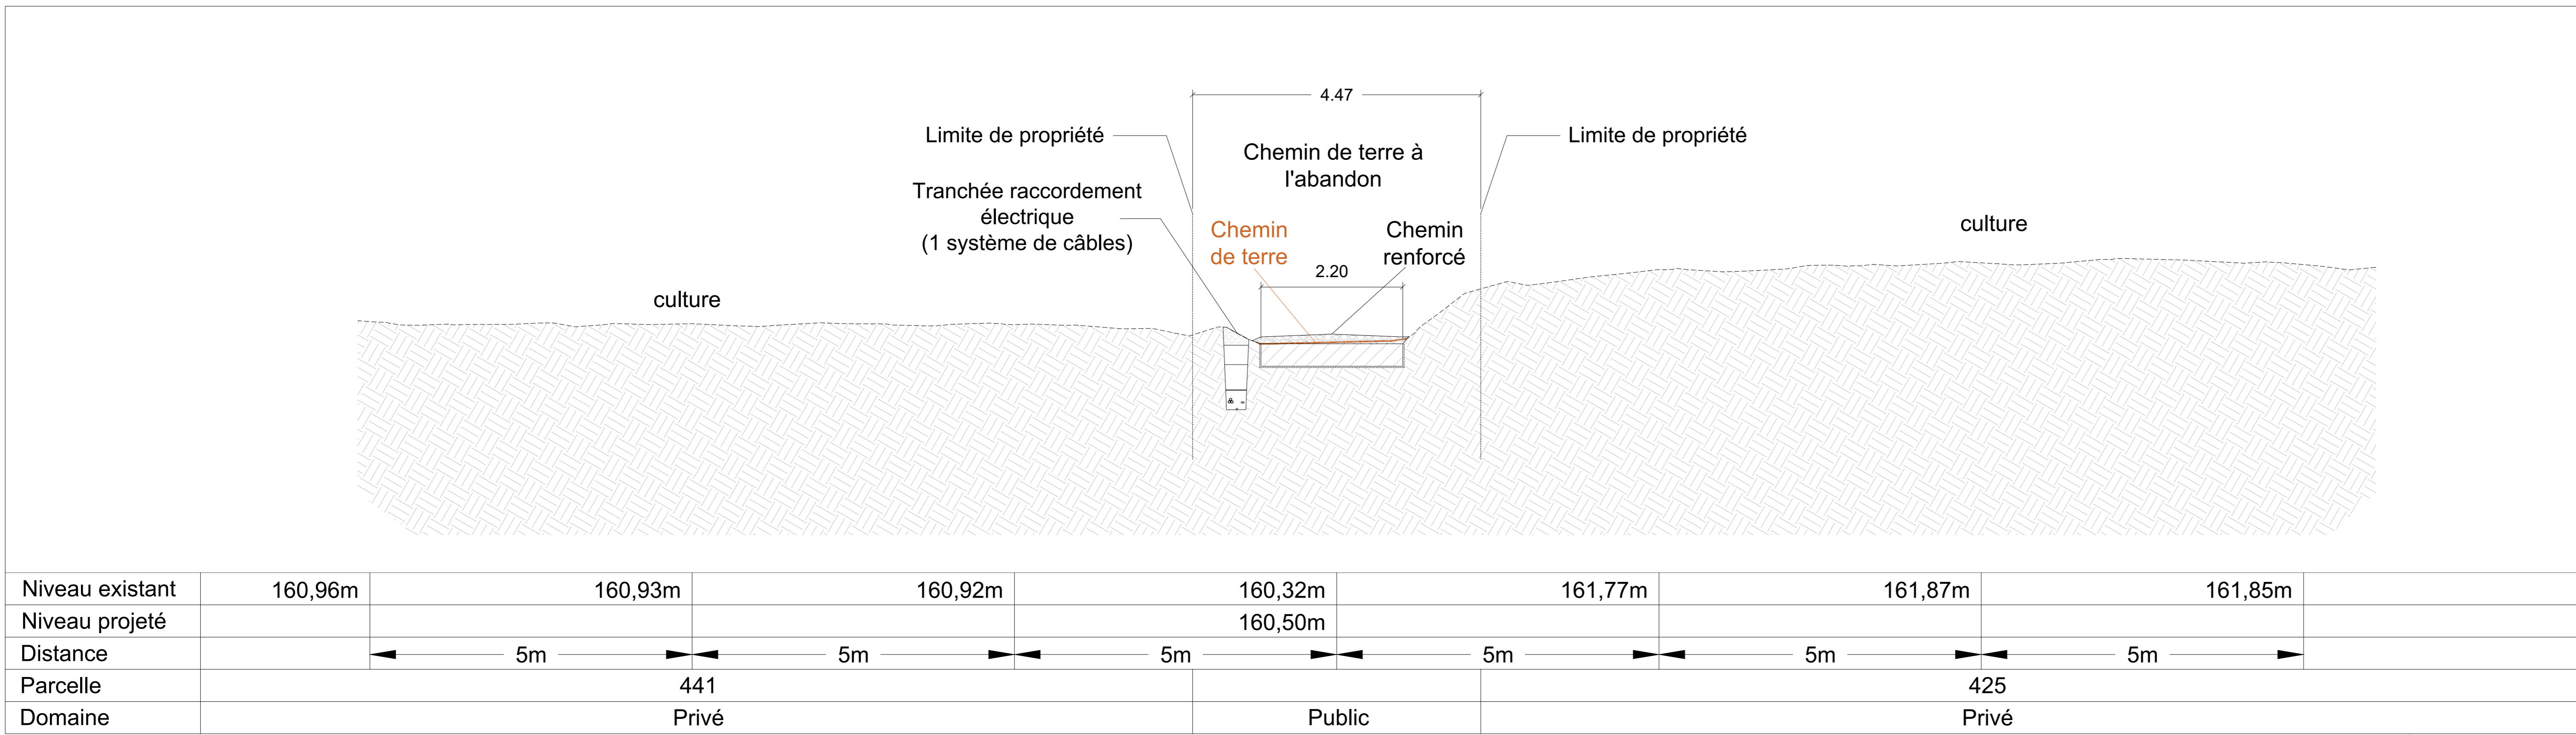


Echelle: 1/50

**C02 - Coupe de principe d'un chemin existant en domaine public**  
 Coupe de principe de la pose de câbles en domaine public


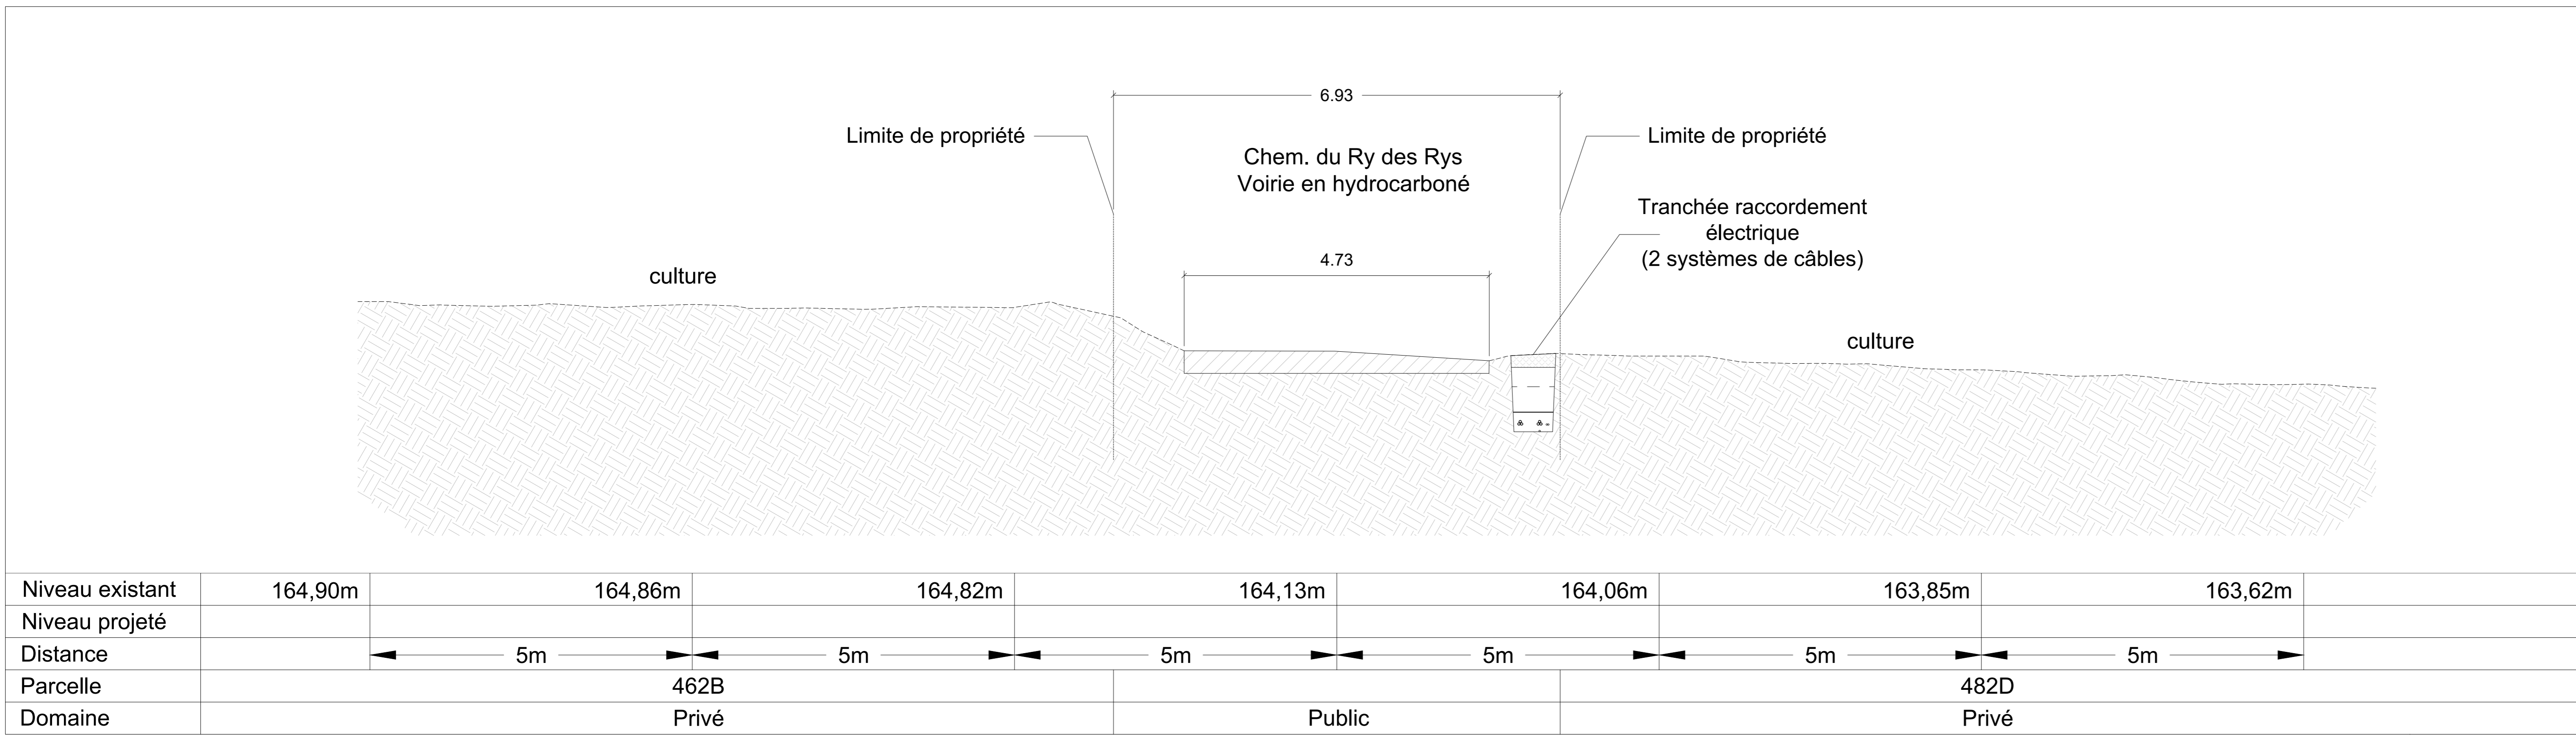


Echelle: 1/50




**C03 - Coupe de principe d'un chemin existant en domaine public**

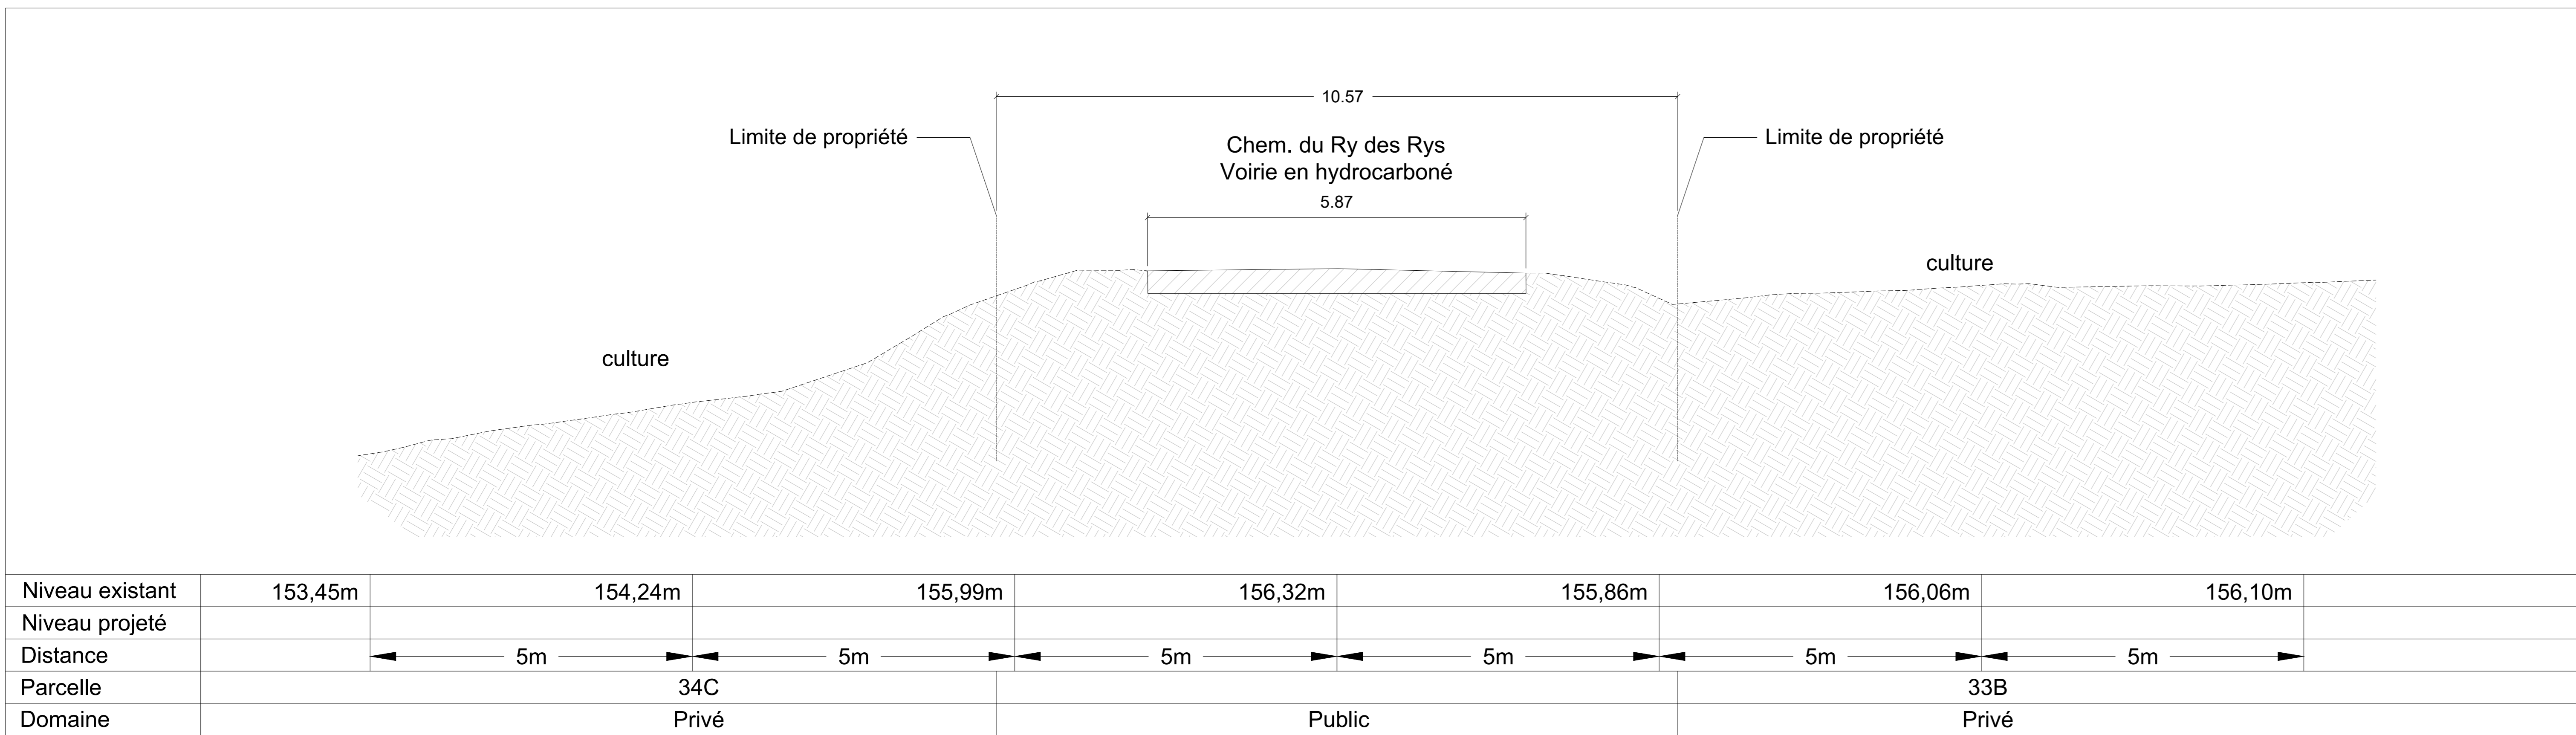

Echelle: 1/50

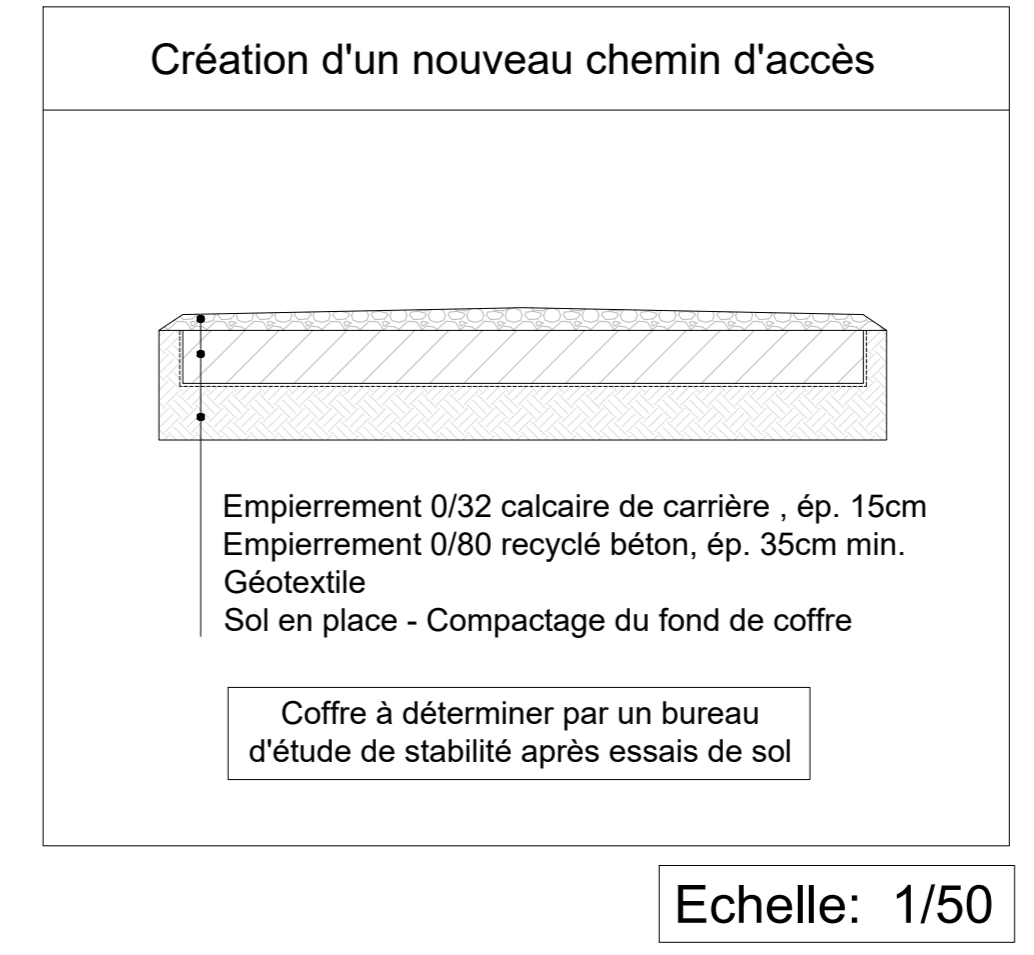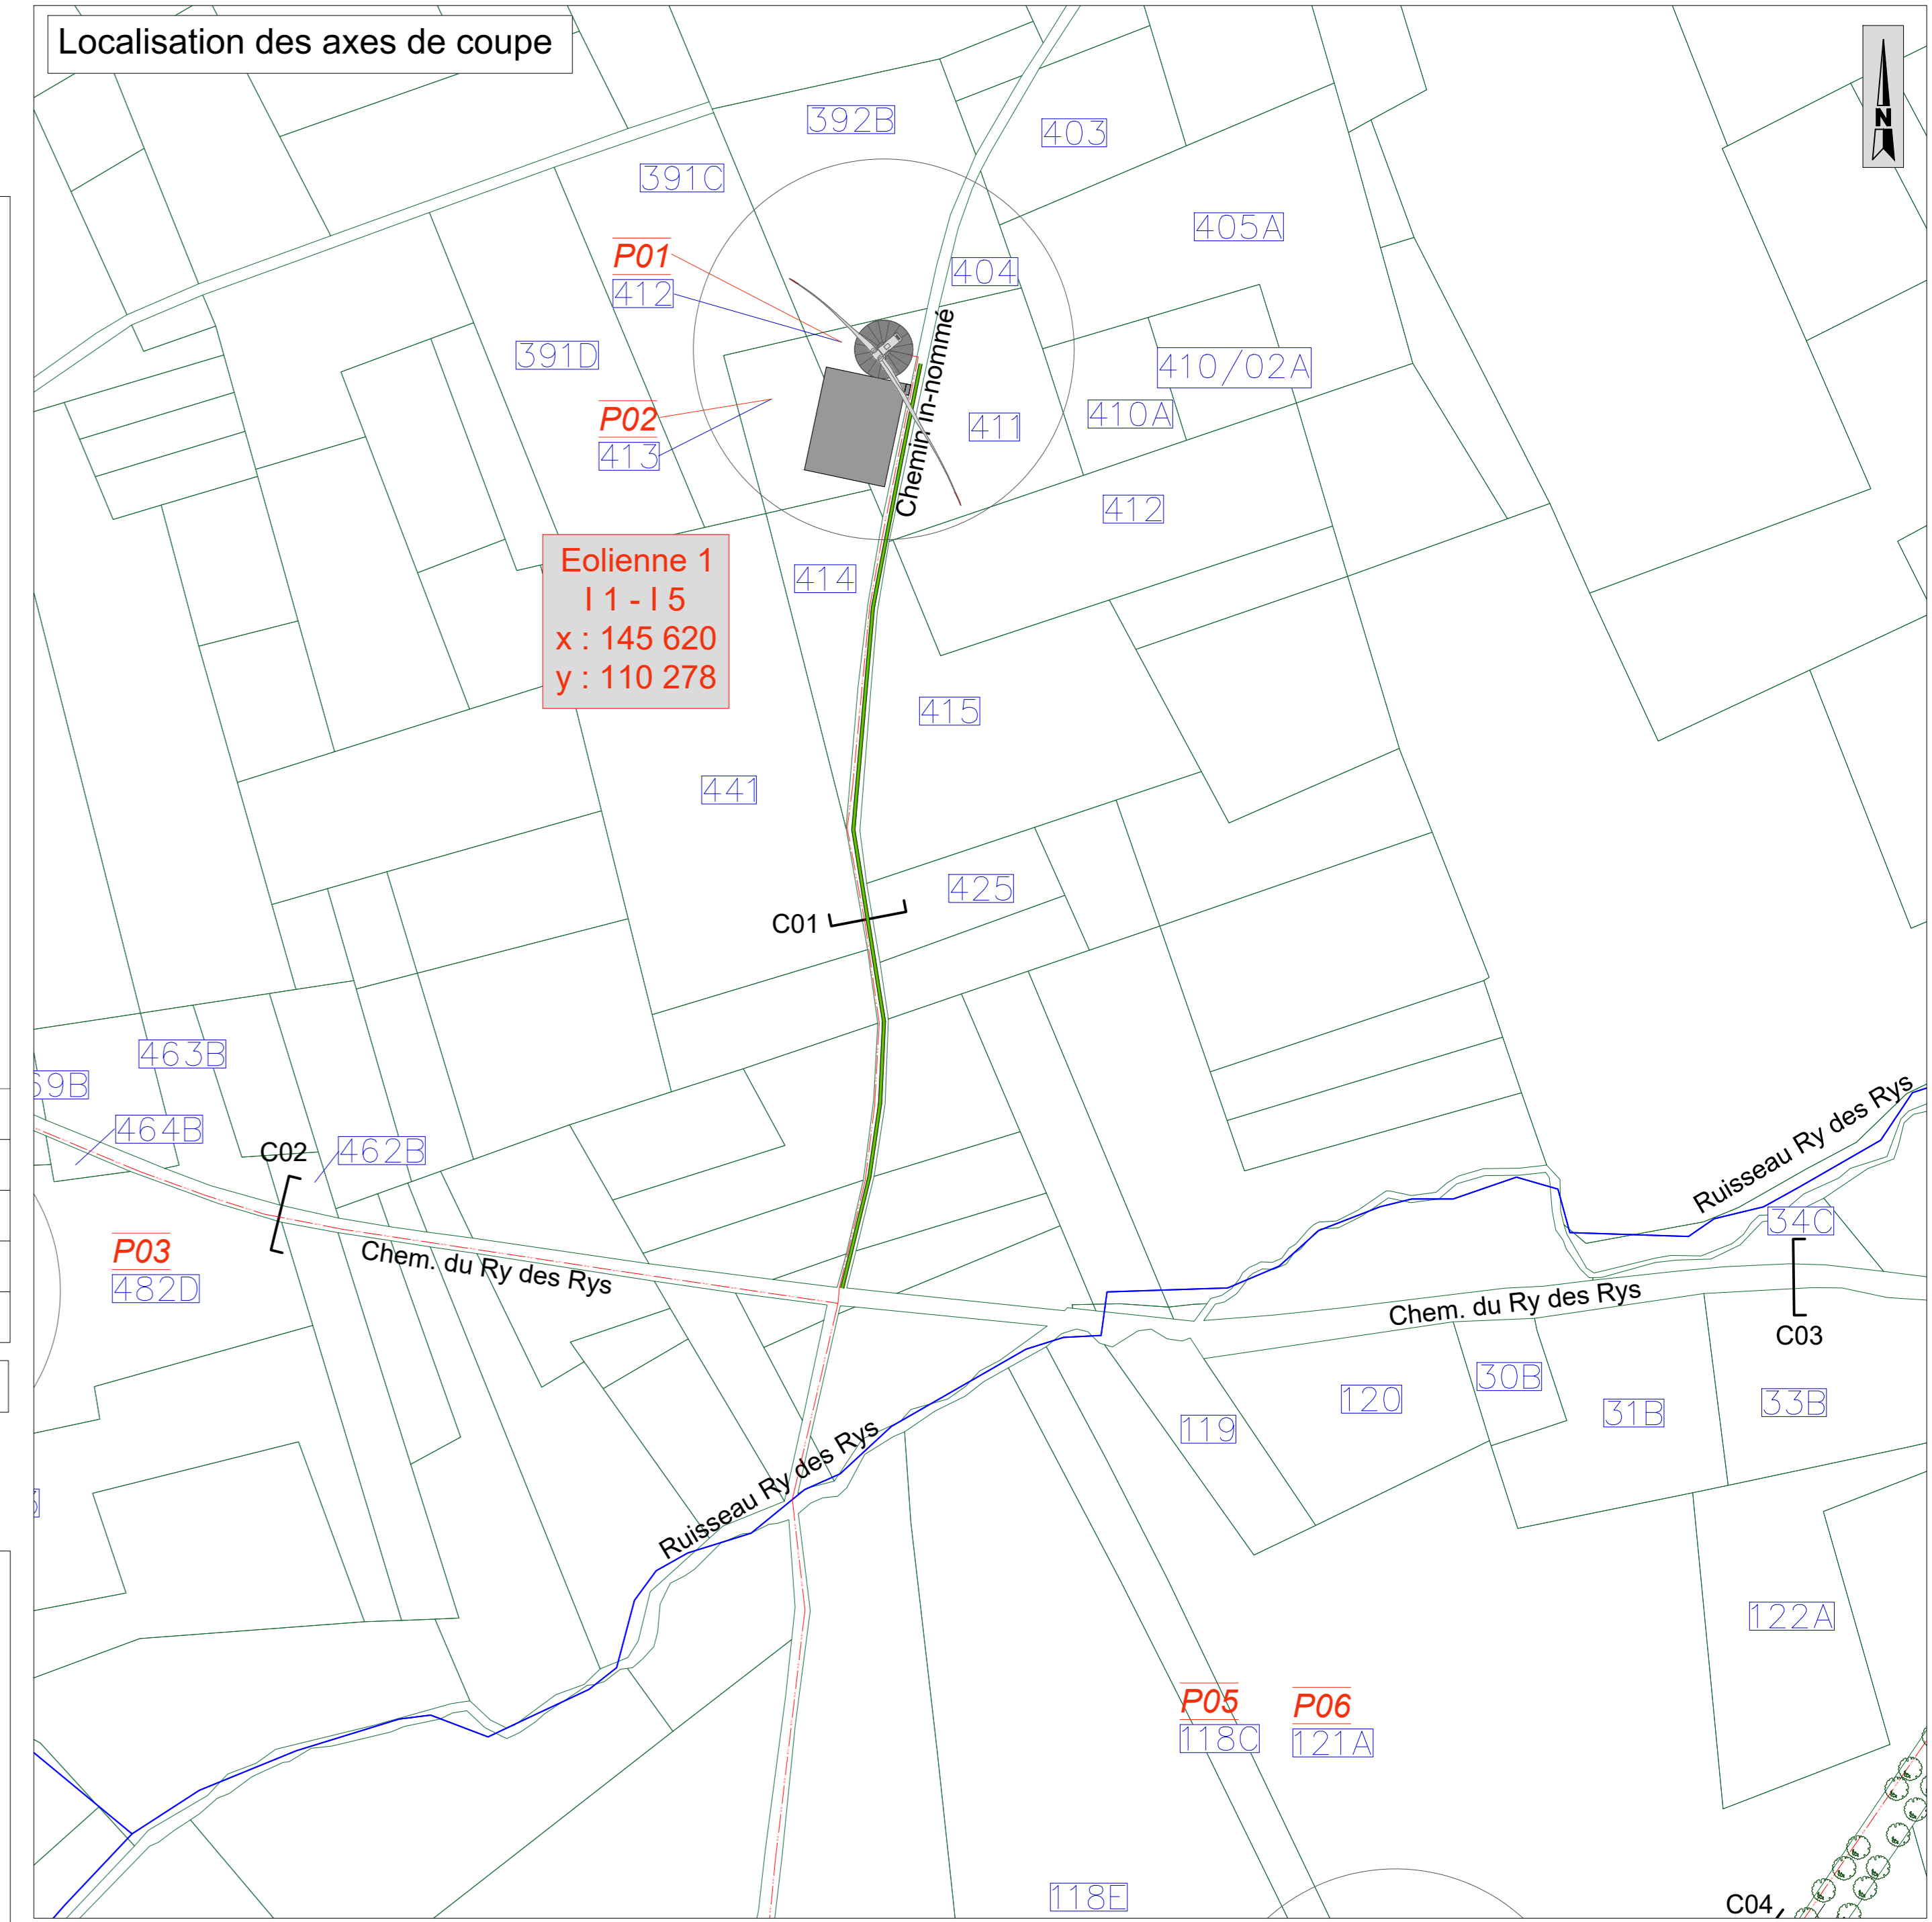

Echelle: 1/50

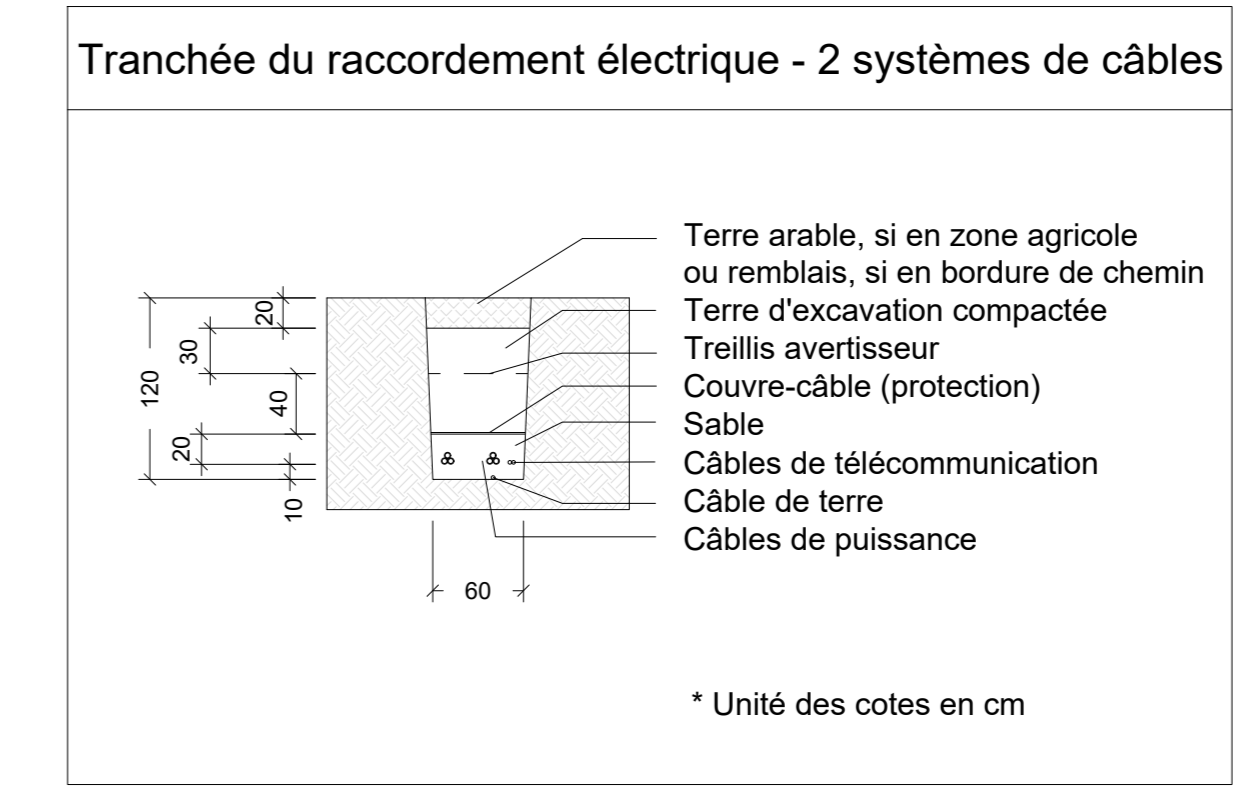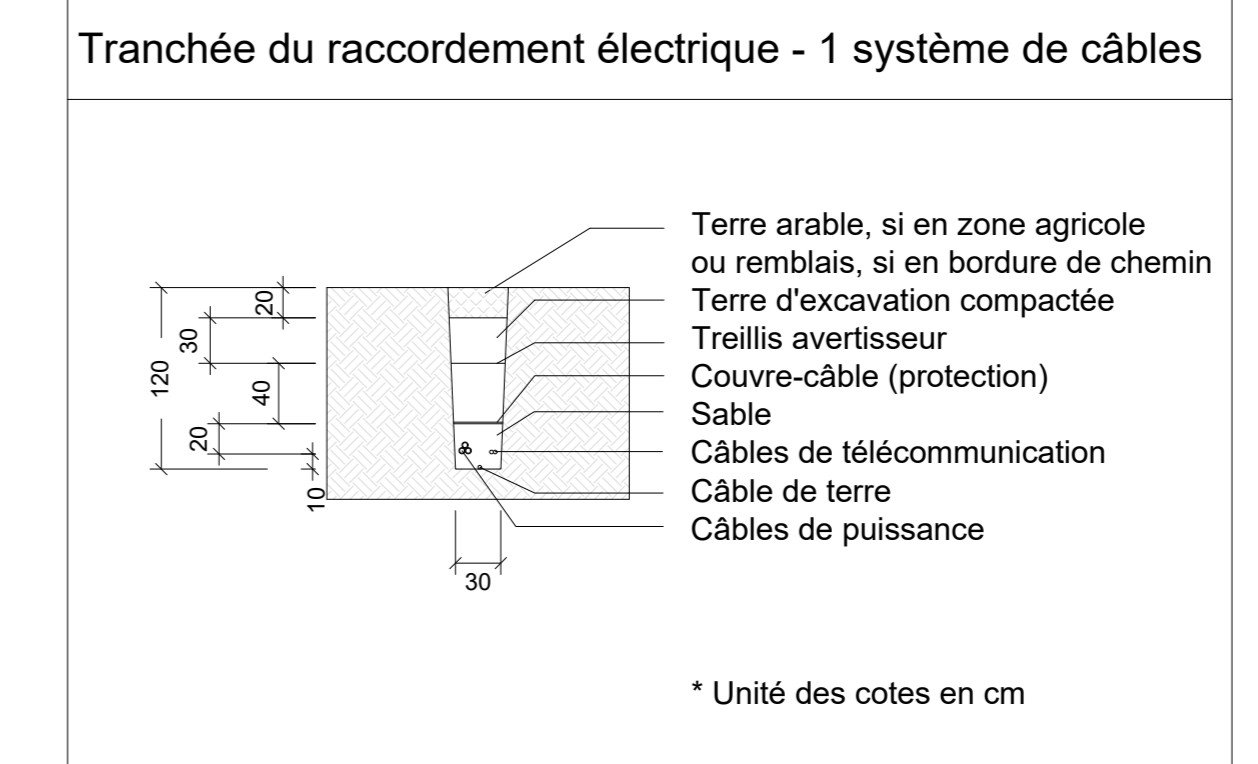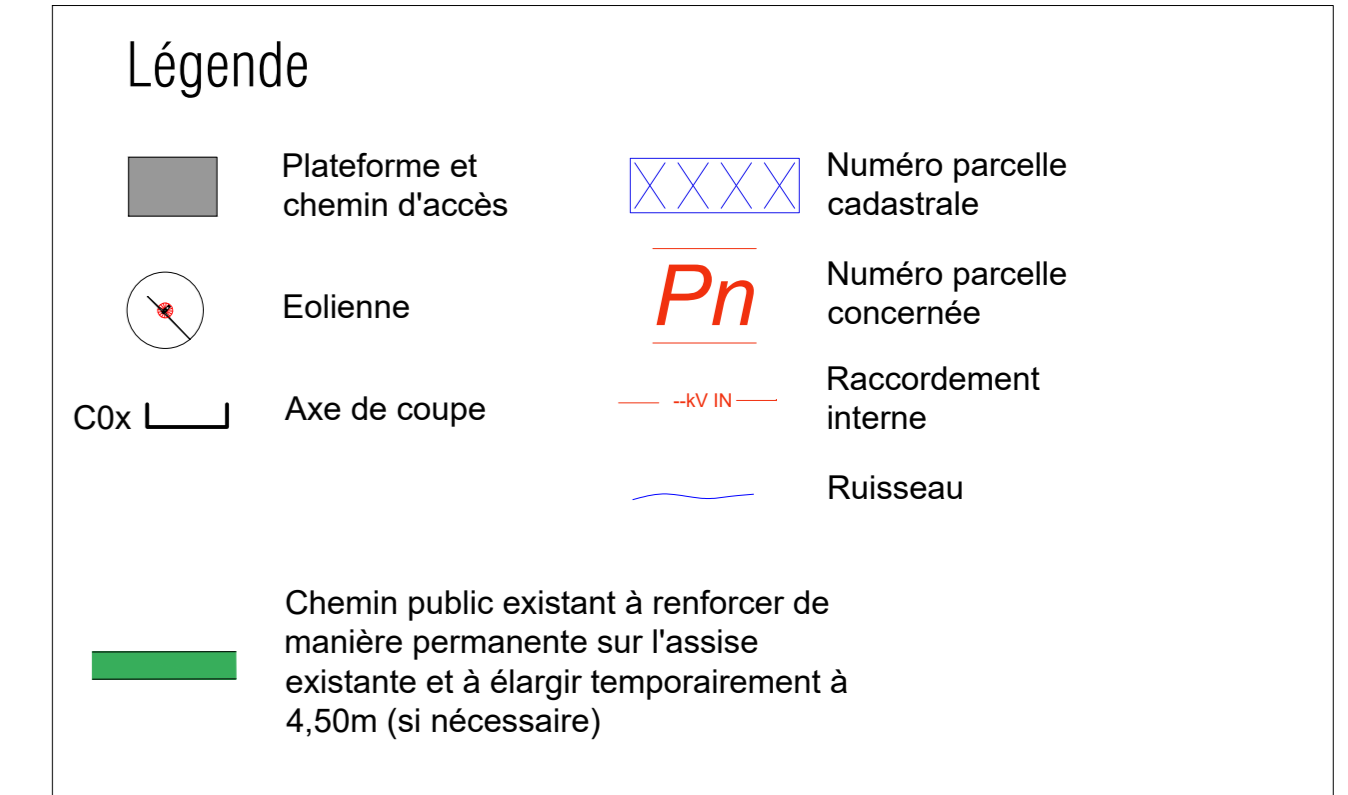

Echelle: 1/50

COMPOSITION DU DOSSIER	
1	Plan descriptif de l'établissement / Plan de situation
2A-H	Implantations et coupes de principe des plots en long et en travers des installations H à 14
3A	Élévations et vue en plan de l'éolienne de type Vestas V136 (3,6MW)
3B	Élévations et vue en plan de l'éolienne de type Vestas V162 (6,8MW)
3C	Élévations et vue en plan de l'éolienne de type Nordex N163 (modèle 1 avec bridage à 6,8MW)
4	Élévation et vue en plan de la cabine de tête (BT)
5A-B	Coupes de principe des chemins d'accès et des raccordements électriques internes
6	Coupes de principe des noues d'infiltration

SITUATION:	Province de Hainaut Commune de Ragnies
PROJET:	Demande de permis unique relative à :  La construction et l'exploitation de 4 éoliennes d'une puissance maximale totale de 27,2 MW, d'une cabine de tête, l'aménagement de chemins d'accès et aires de montage, et la pose de câbles électriques sur le territoire communal de Thuin.
PLAN :	<b>Coupes de principe des chemins d'accès et des raccordements électriques internes</b>
MAITRE D'OUVRAGE:	Elawan energy SA. Benoît Henriët Responsable de projet
REFERENCES PLANS:	Projet éolien à Ragnies PU 5A ---
DATE:	Janvier 2026
FORMAT:	A0
ECHELLE:	Divers
TITRE DU DOSSIER:	STADE:
NUMERO DE PLAN:	REV: